



Л.1

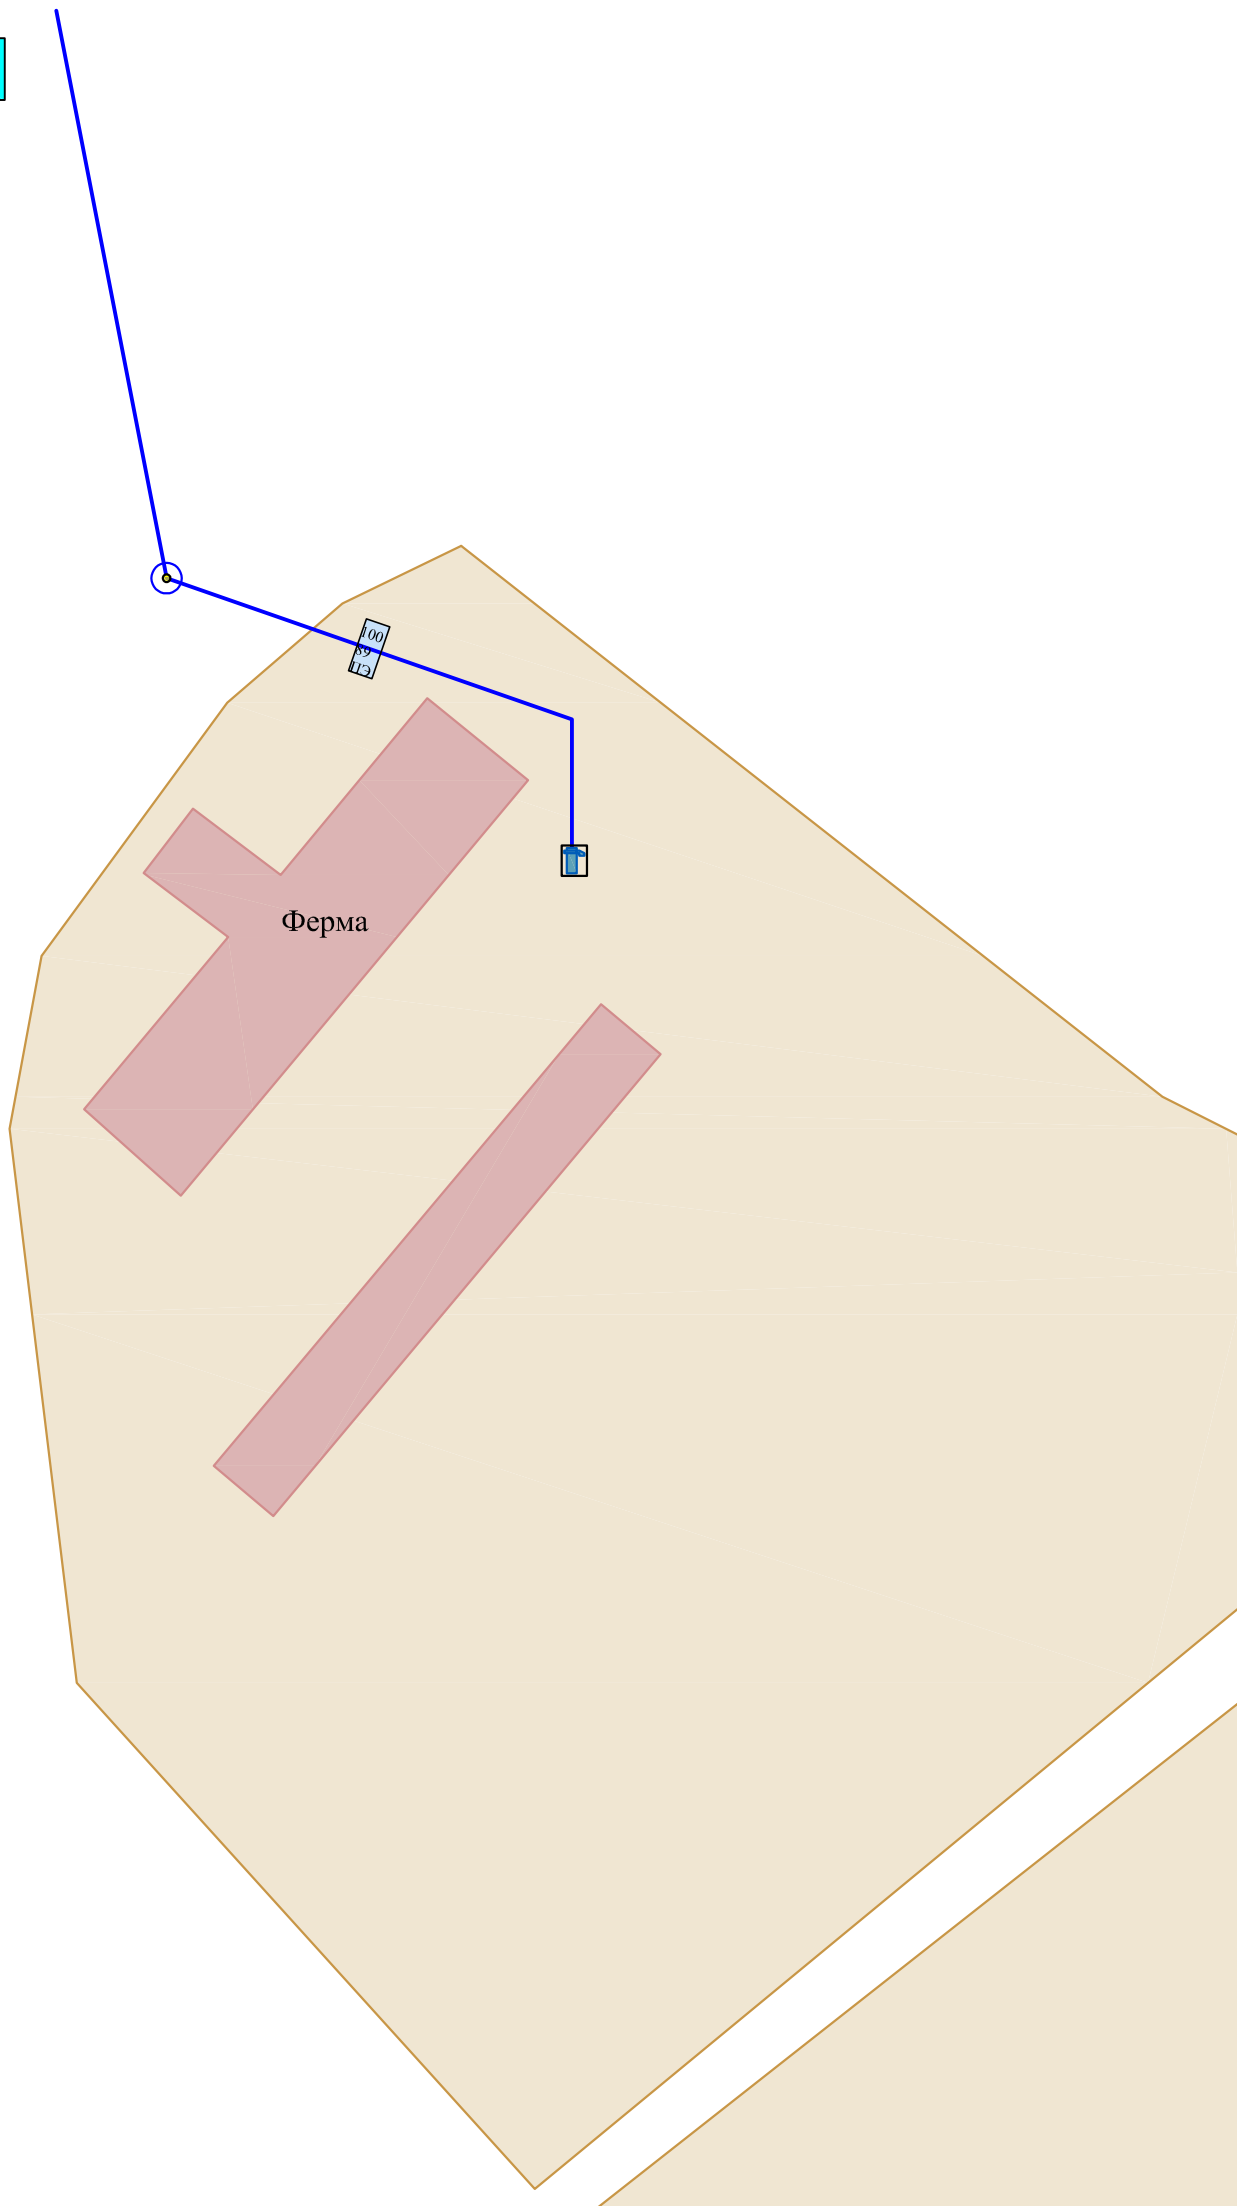


Условные обозначения:

- - сеть водопровода
- - колодец
- - источник водоснабжения
- - разветвление
- - потребитель
- - водоразборная колонка

32	условный проход, мм
10	длина участка, м
ПЭ	материал трубопровода

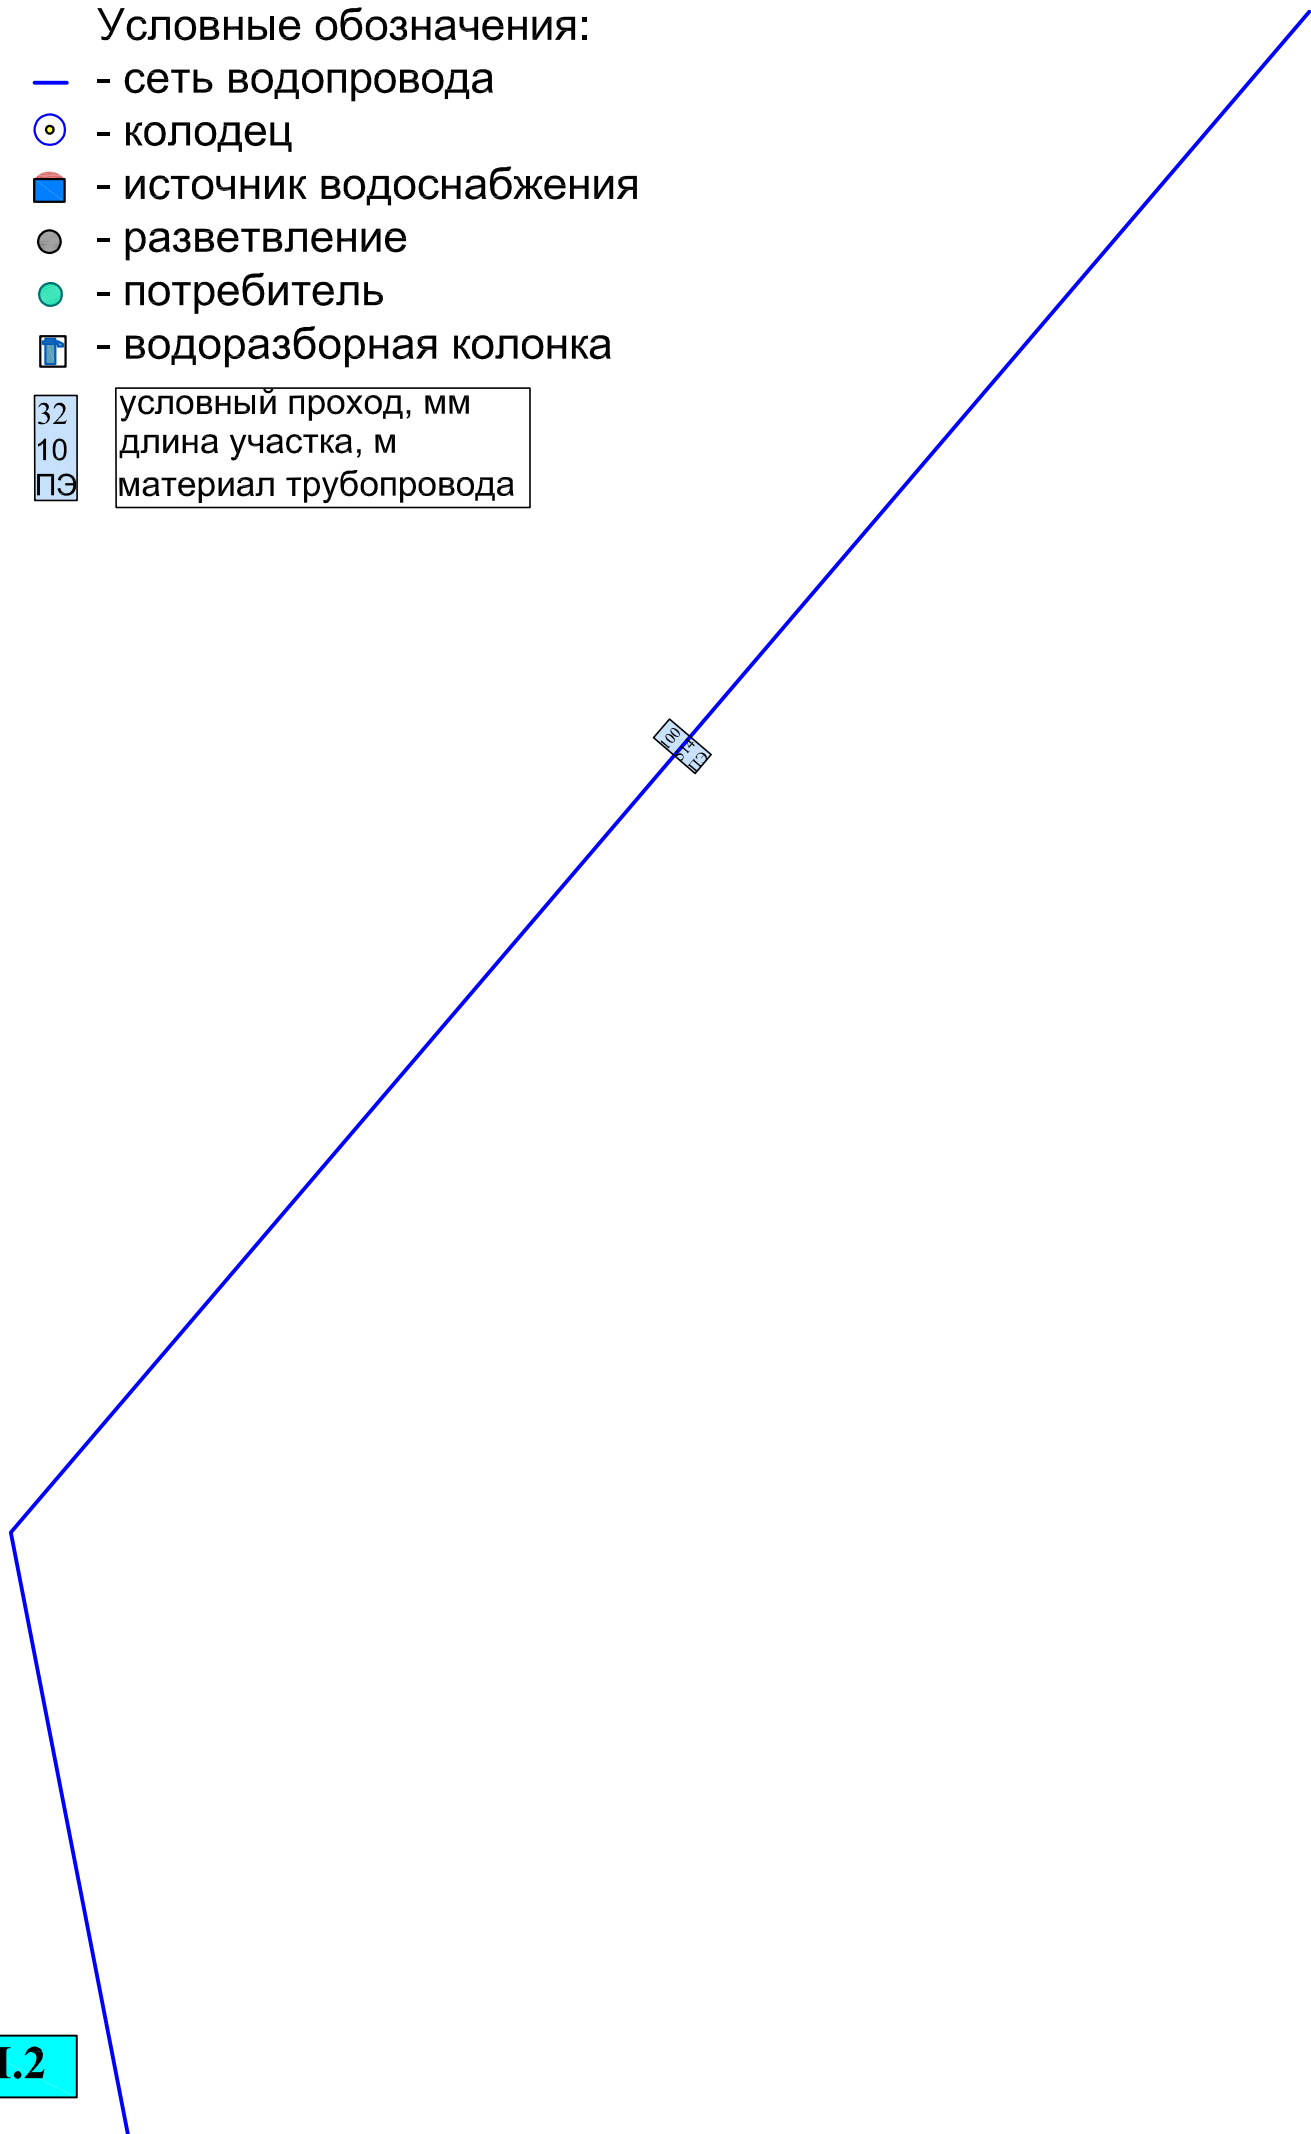

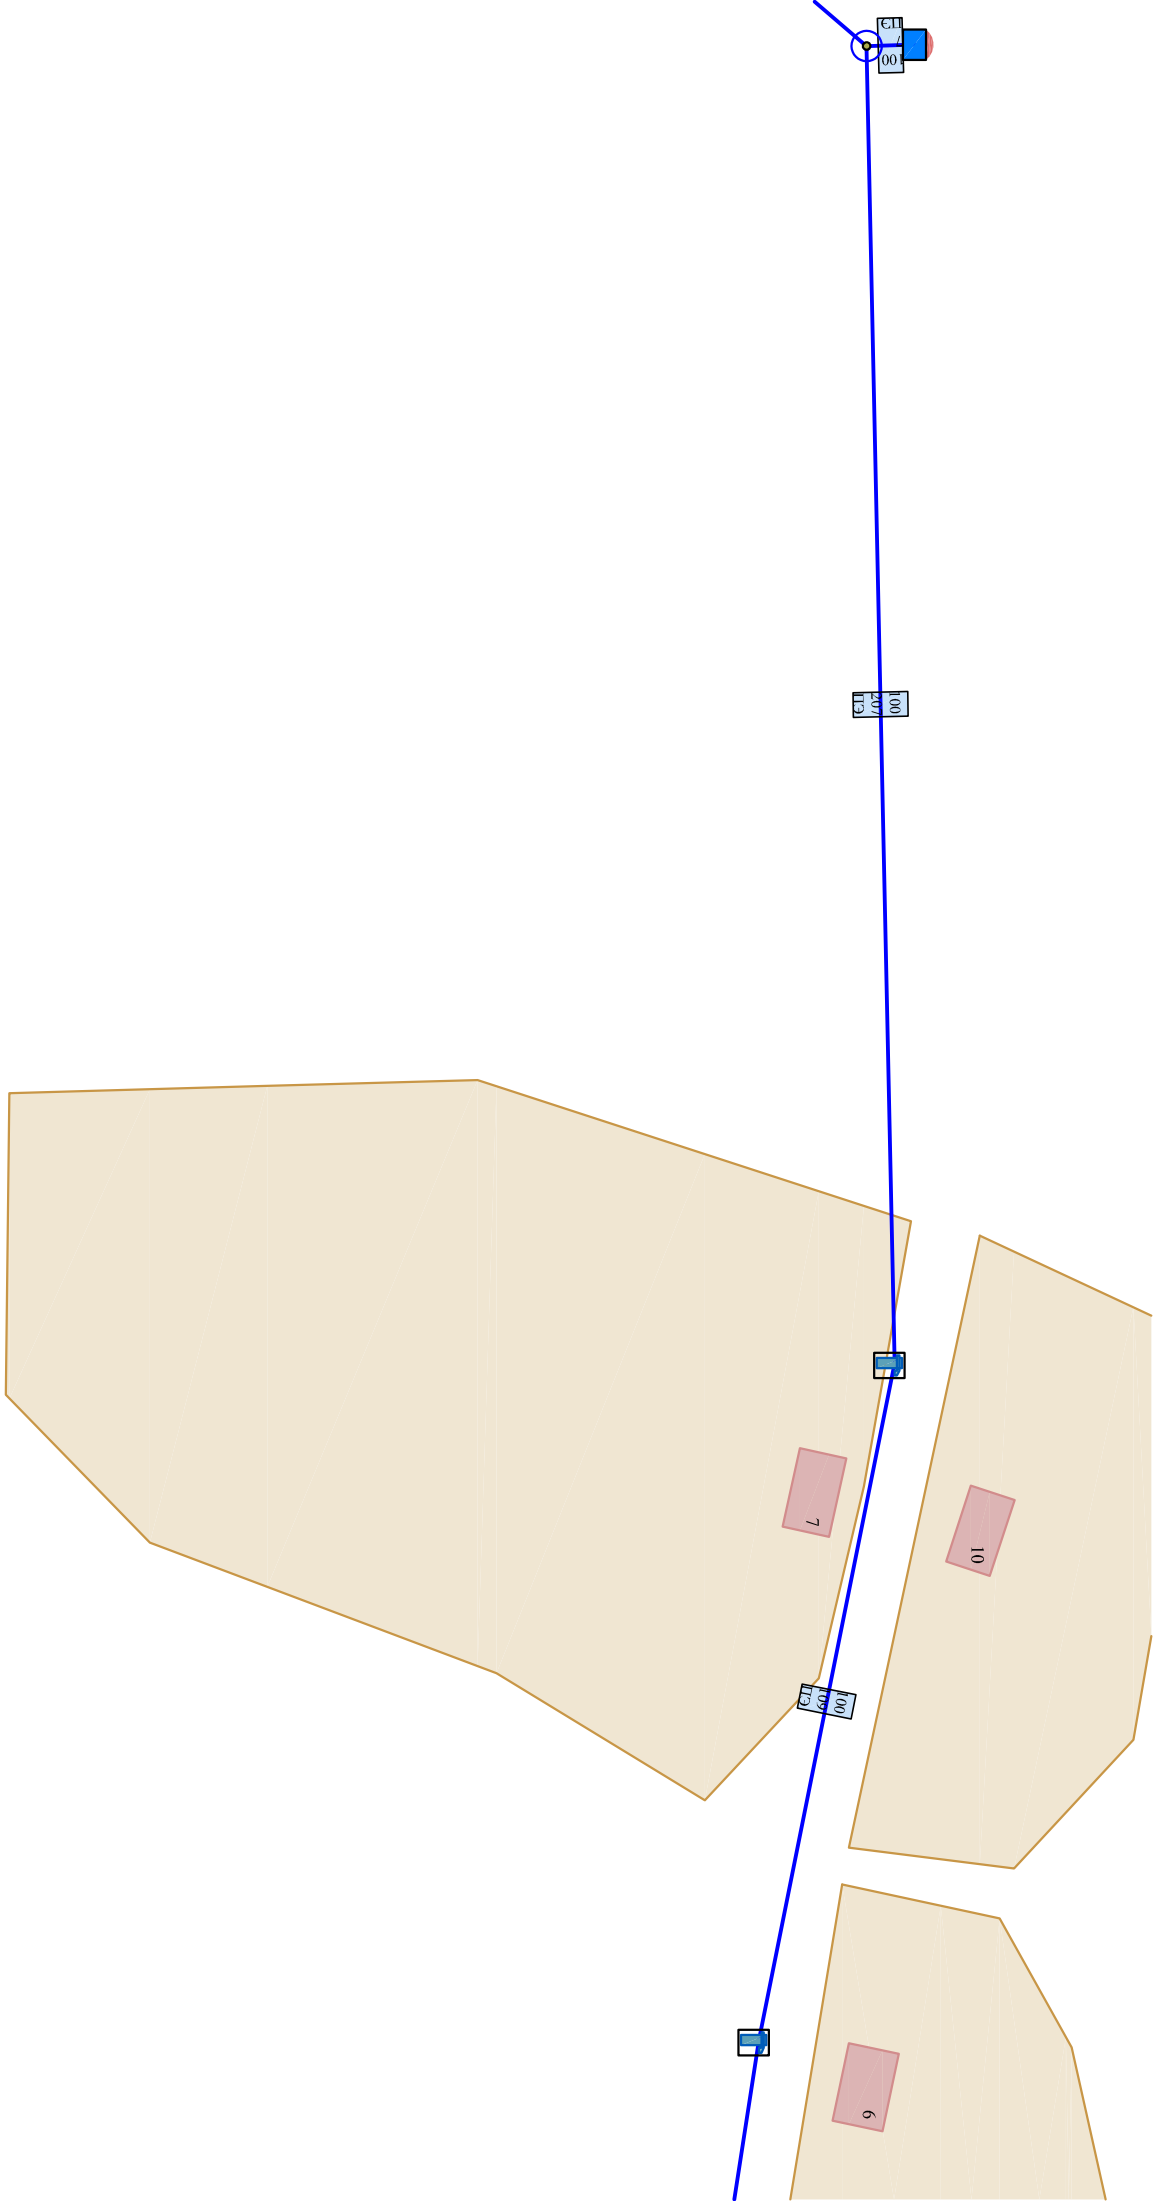

4

ул. Зеленая

5

3

1

11

11а
Клуб
ФАП
Школа

ул. Приозерная

14

16

18

Л.4

Л.5

