


Л.1

Условные обозначения:

- - сеть водопровода
- - колодец
- - источник водоснабжения
- - разветвление
- - потребитель
- - водоразборная колонка

32	условный проход, мм
10	длина участка, м
ПЭ	материал трубопровода

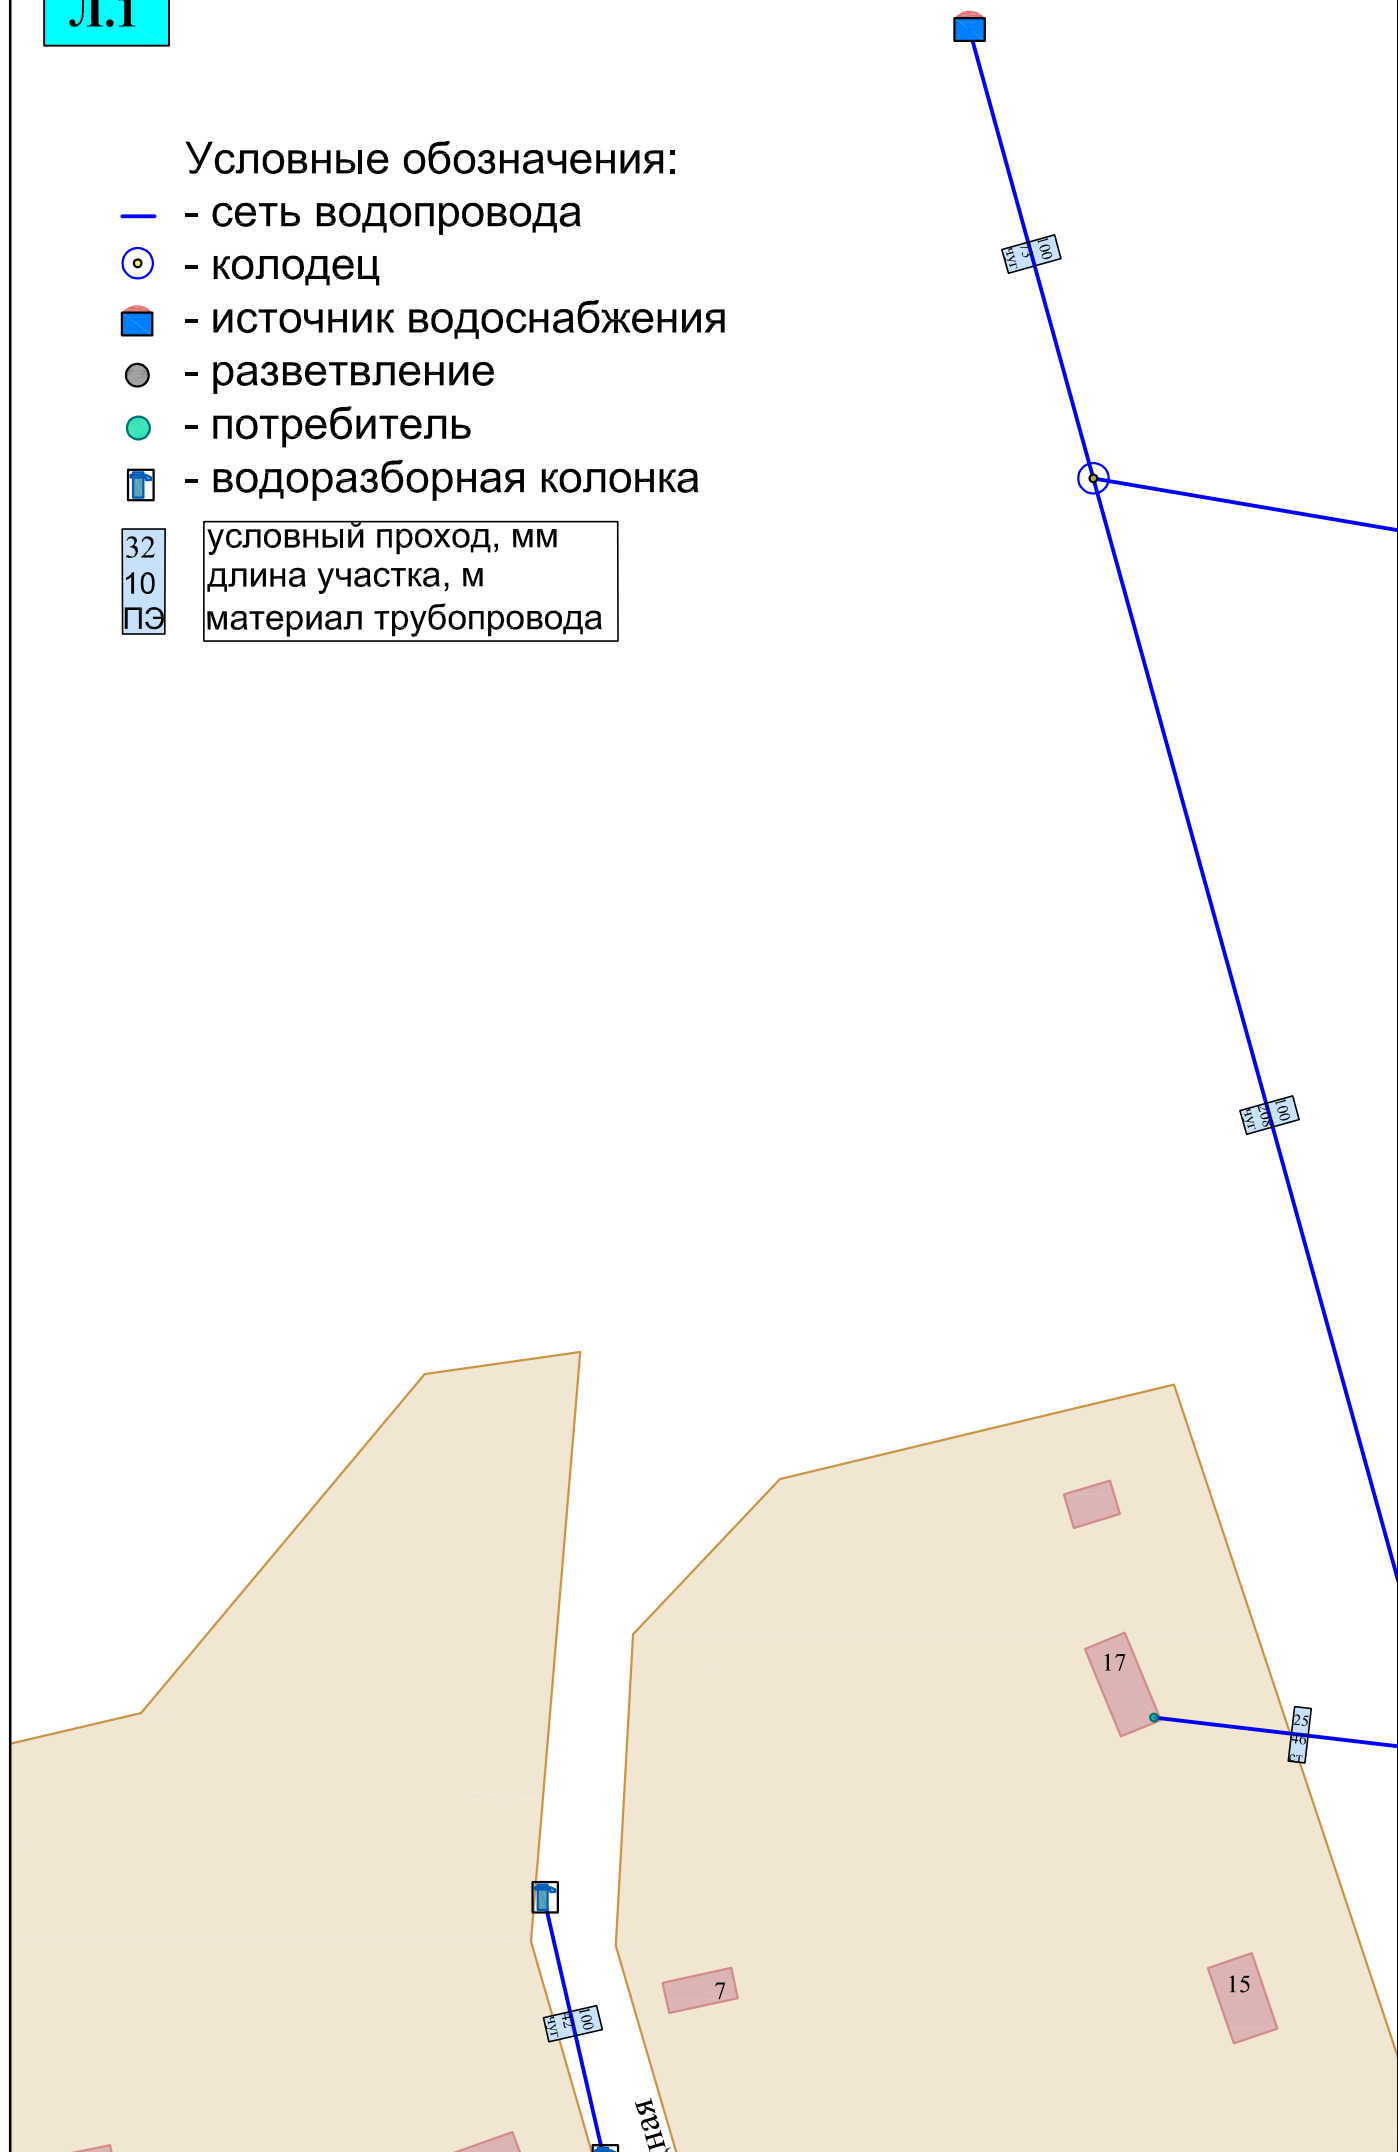

Л.2


Склад ИП Сальников

PTM


1


3

5

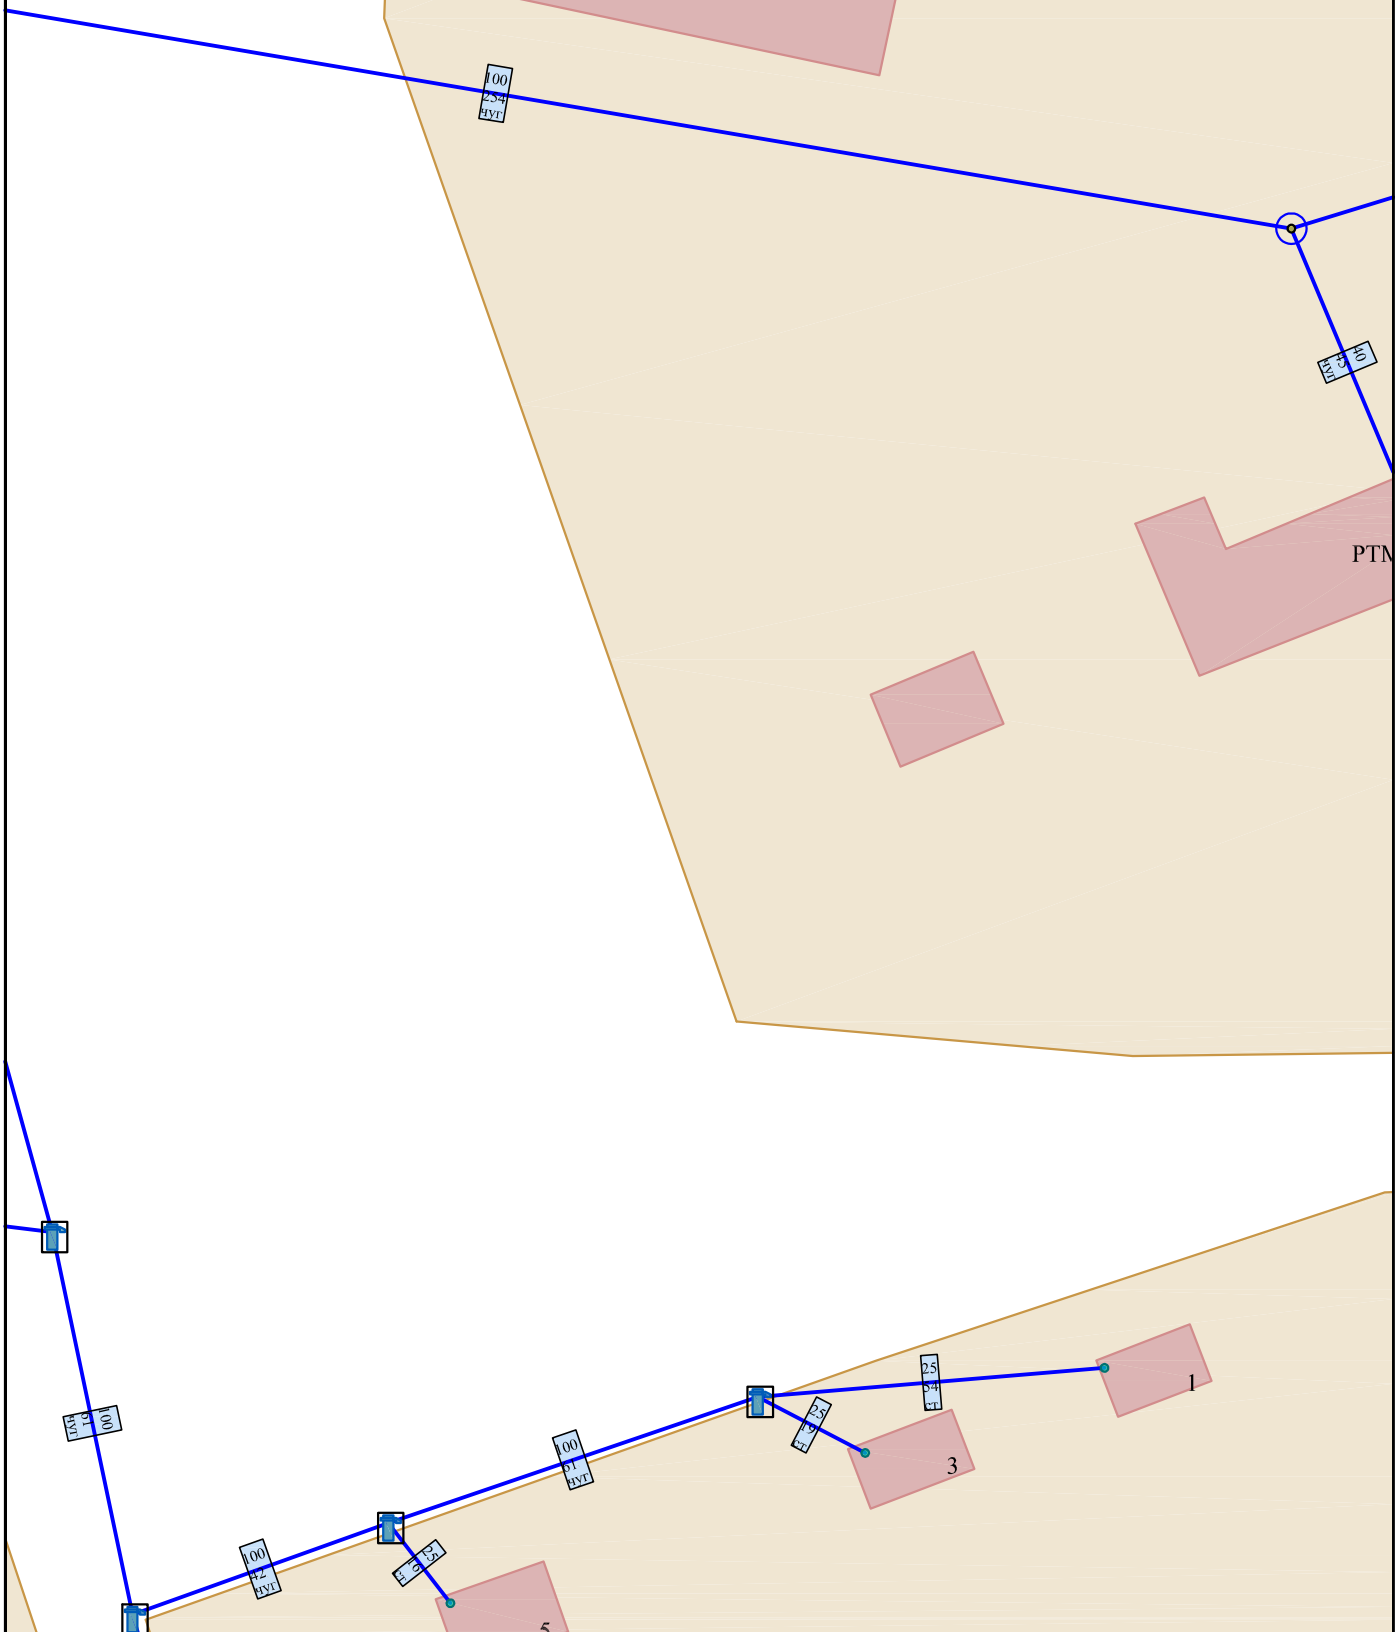


Л.3

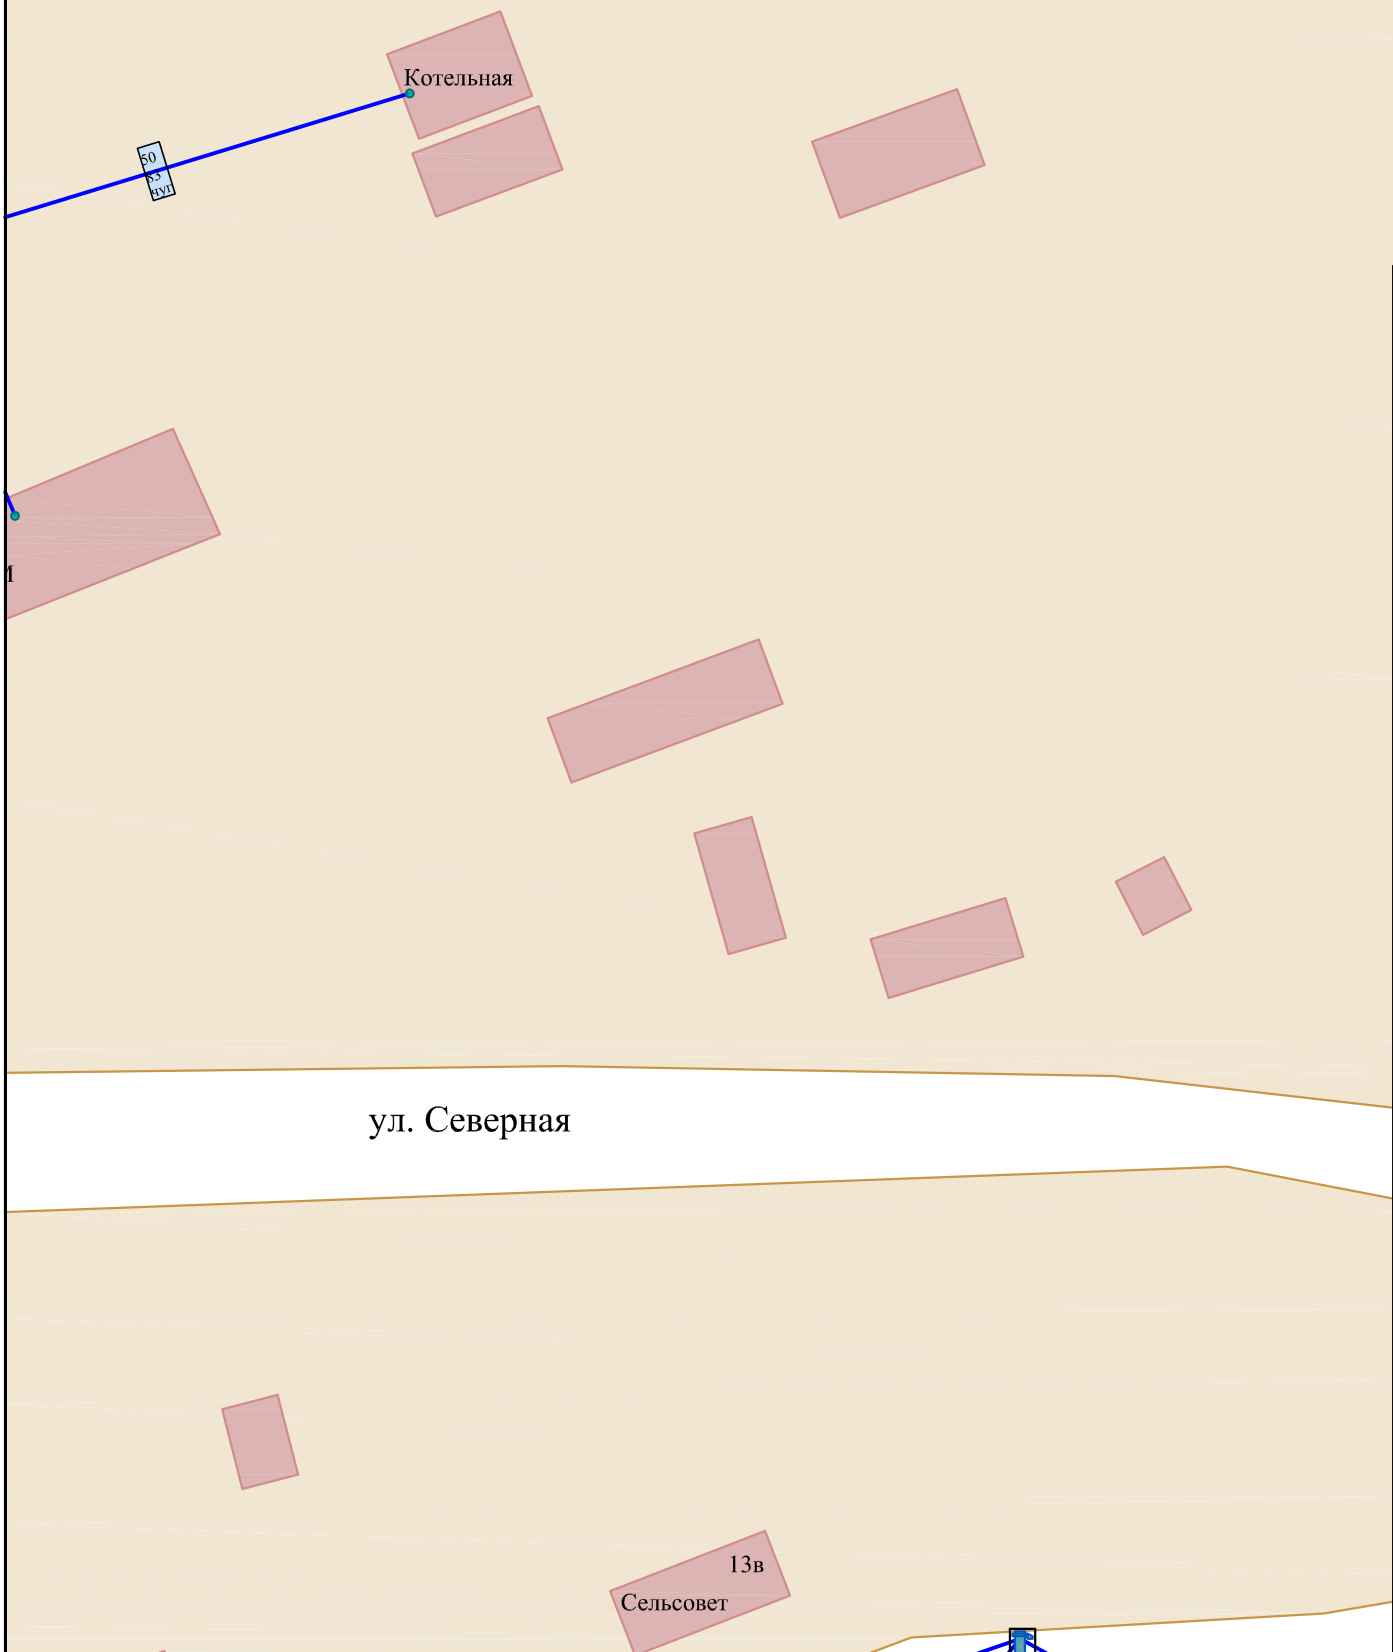


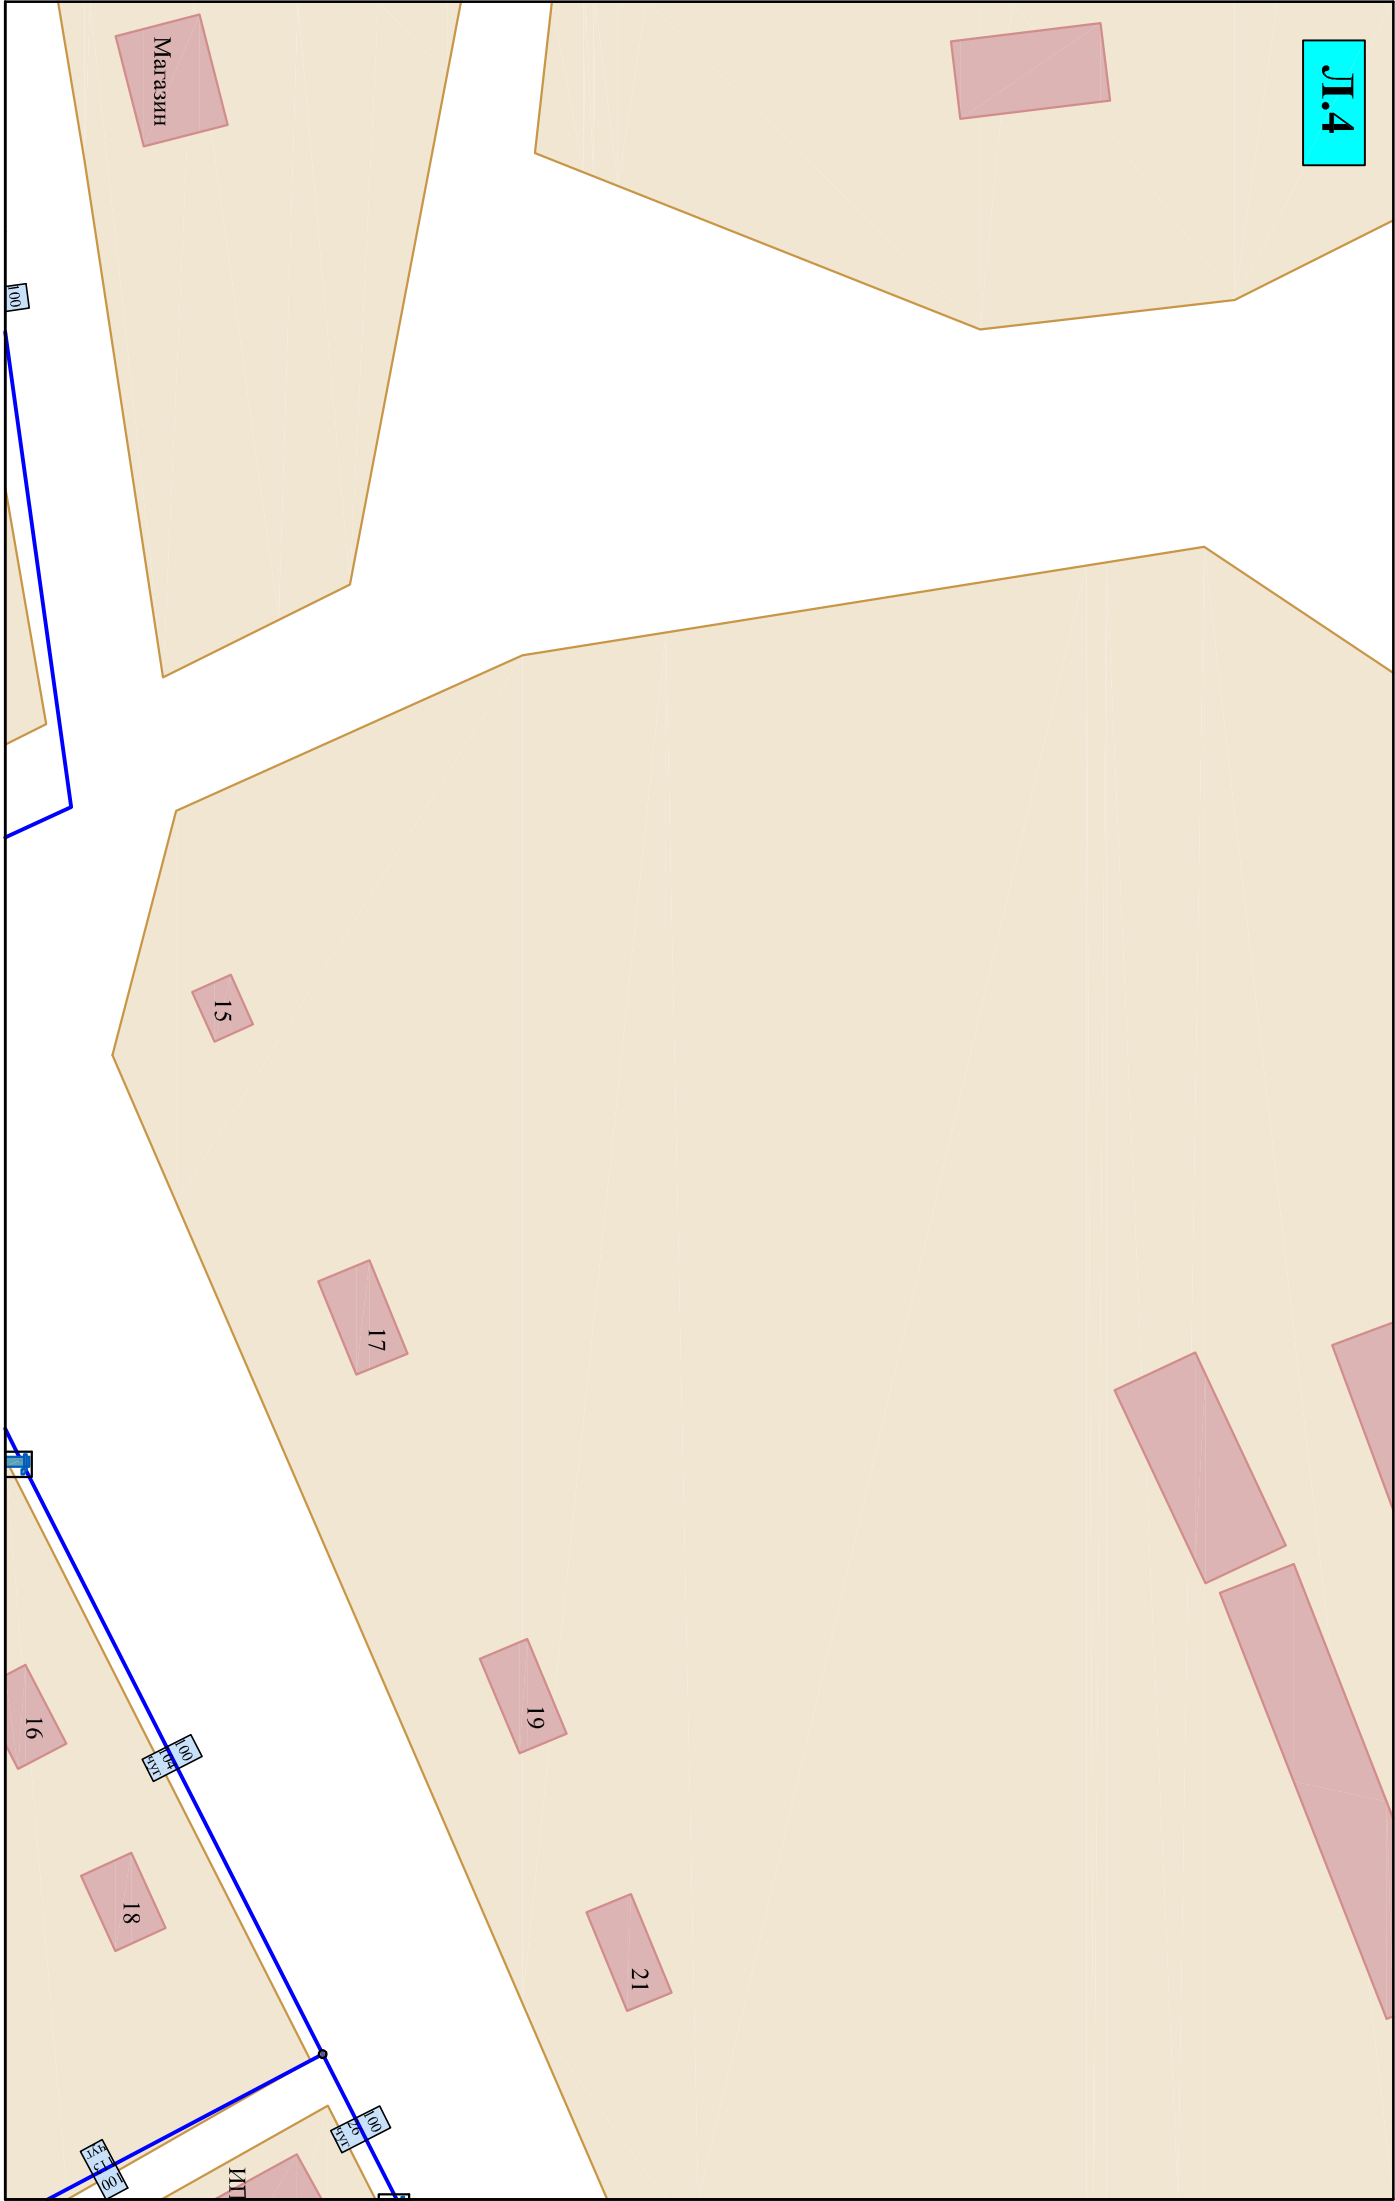



Л.5

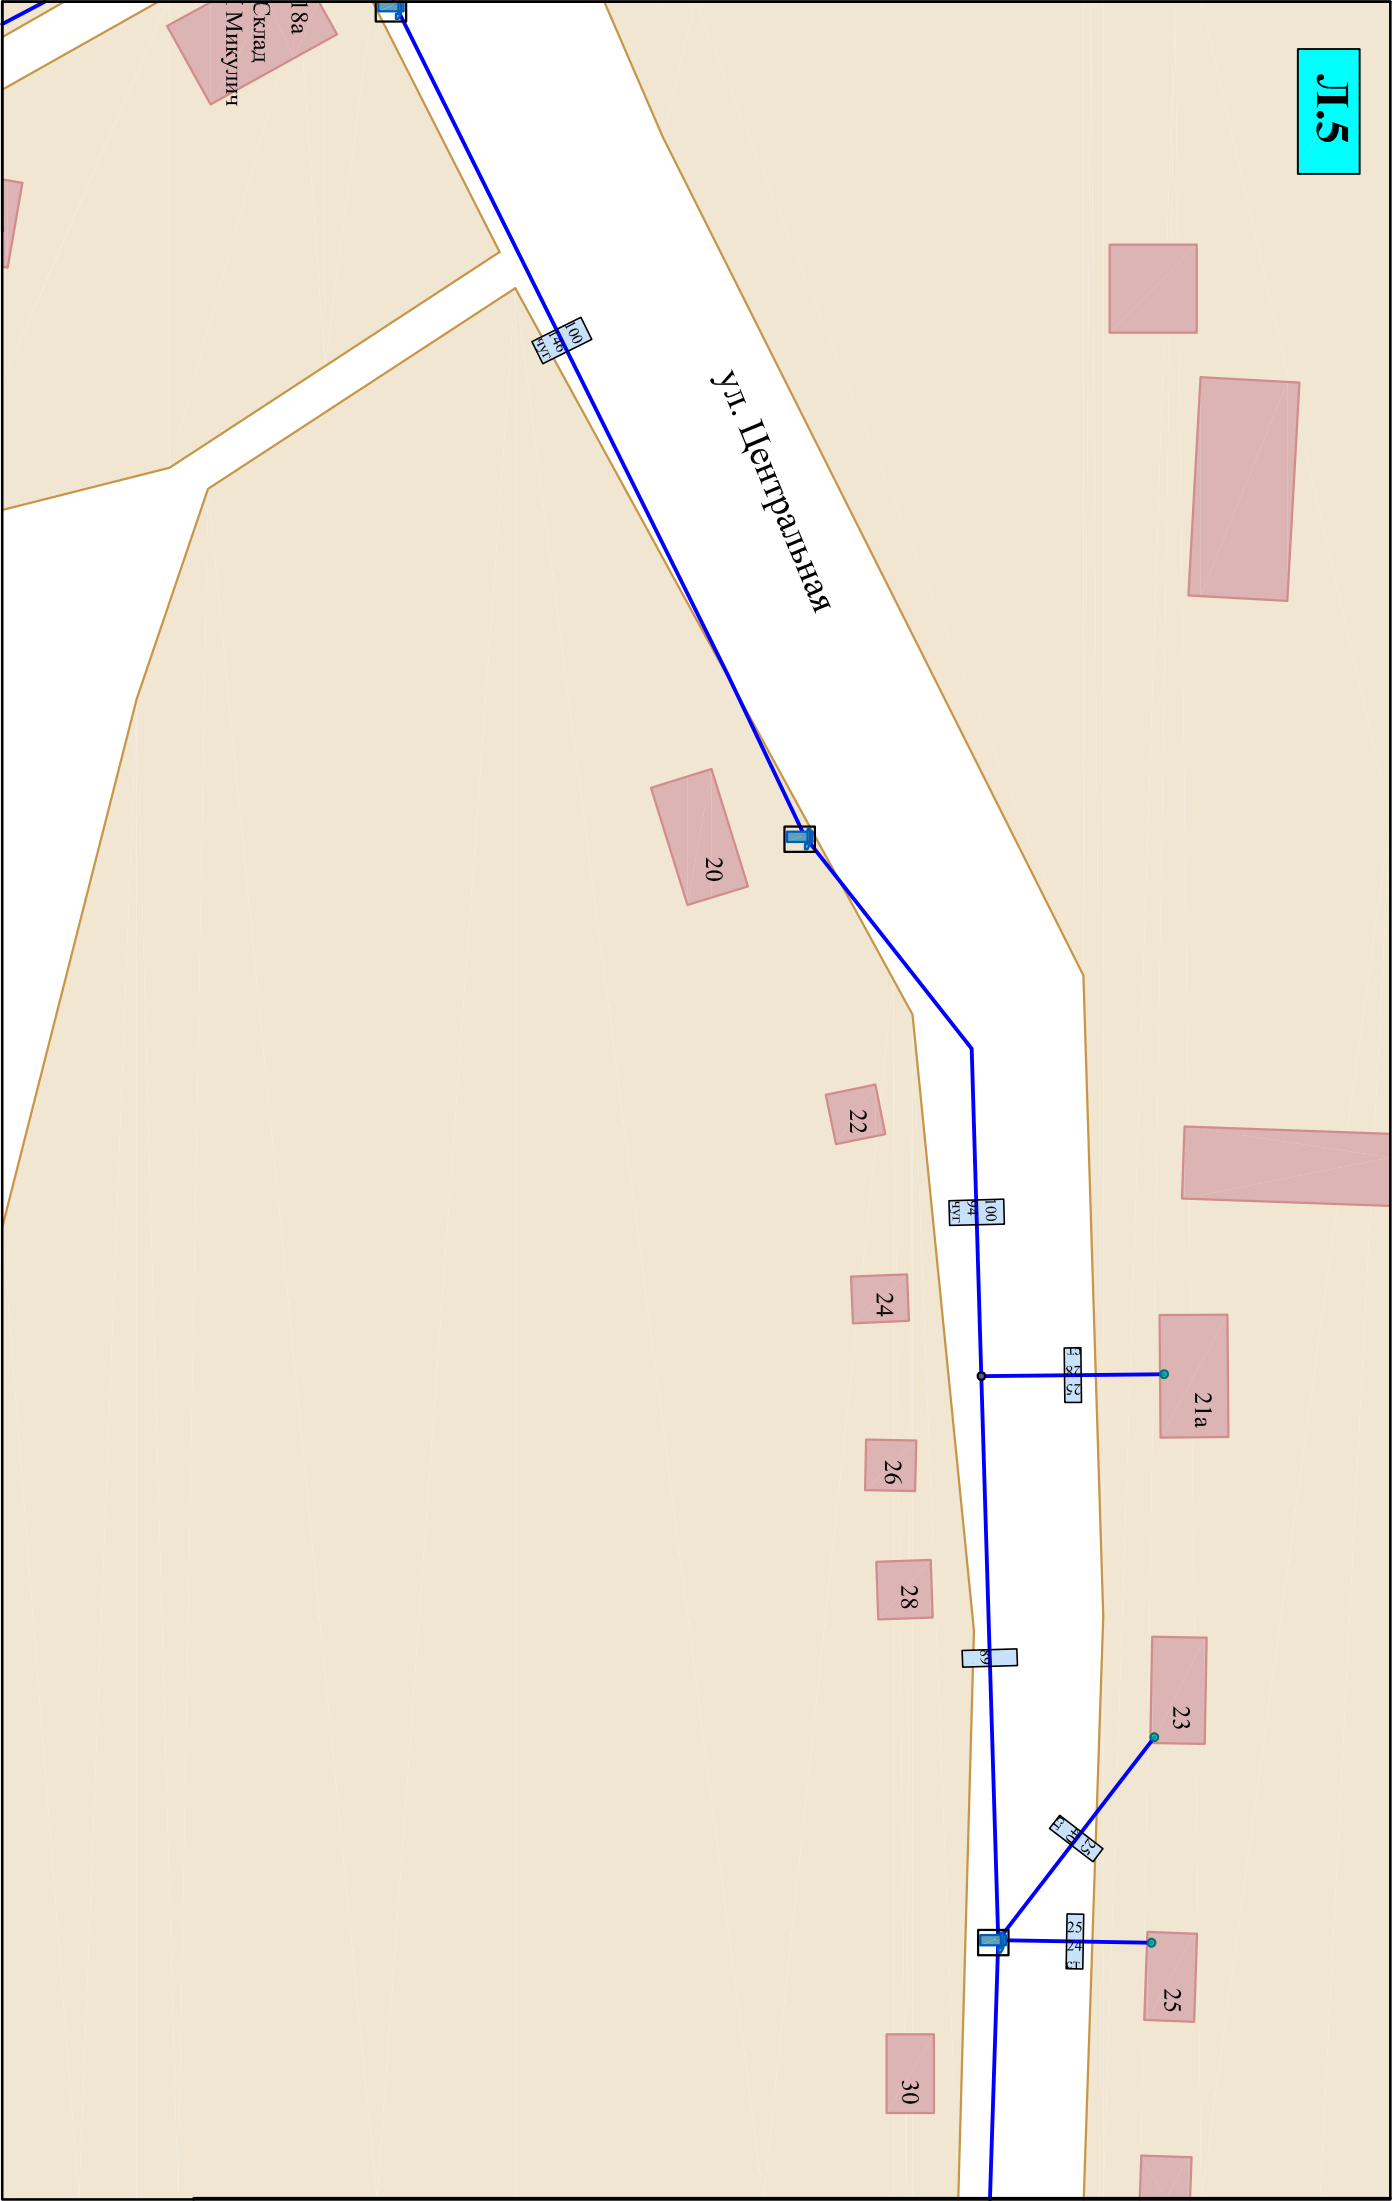


Л.6

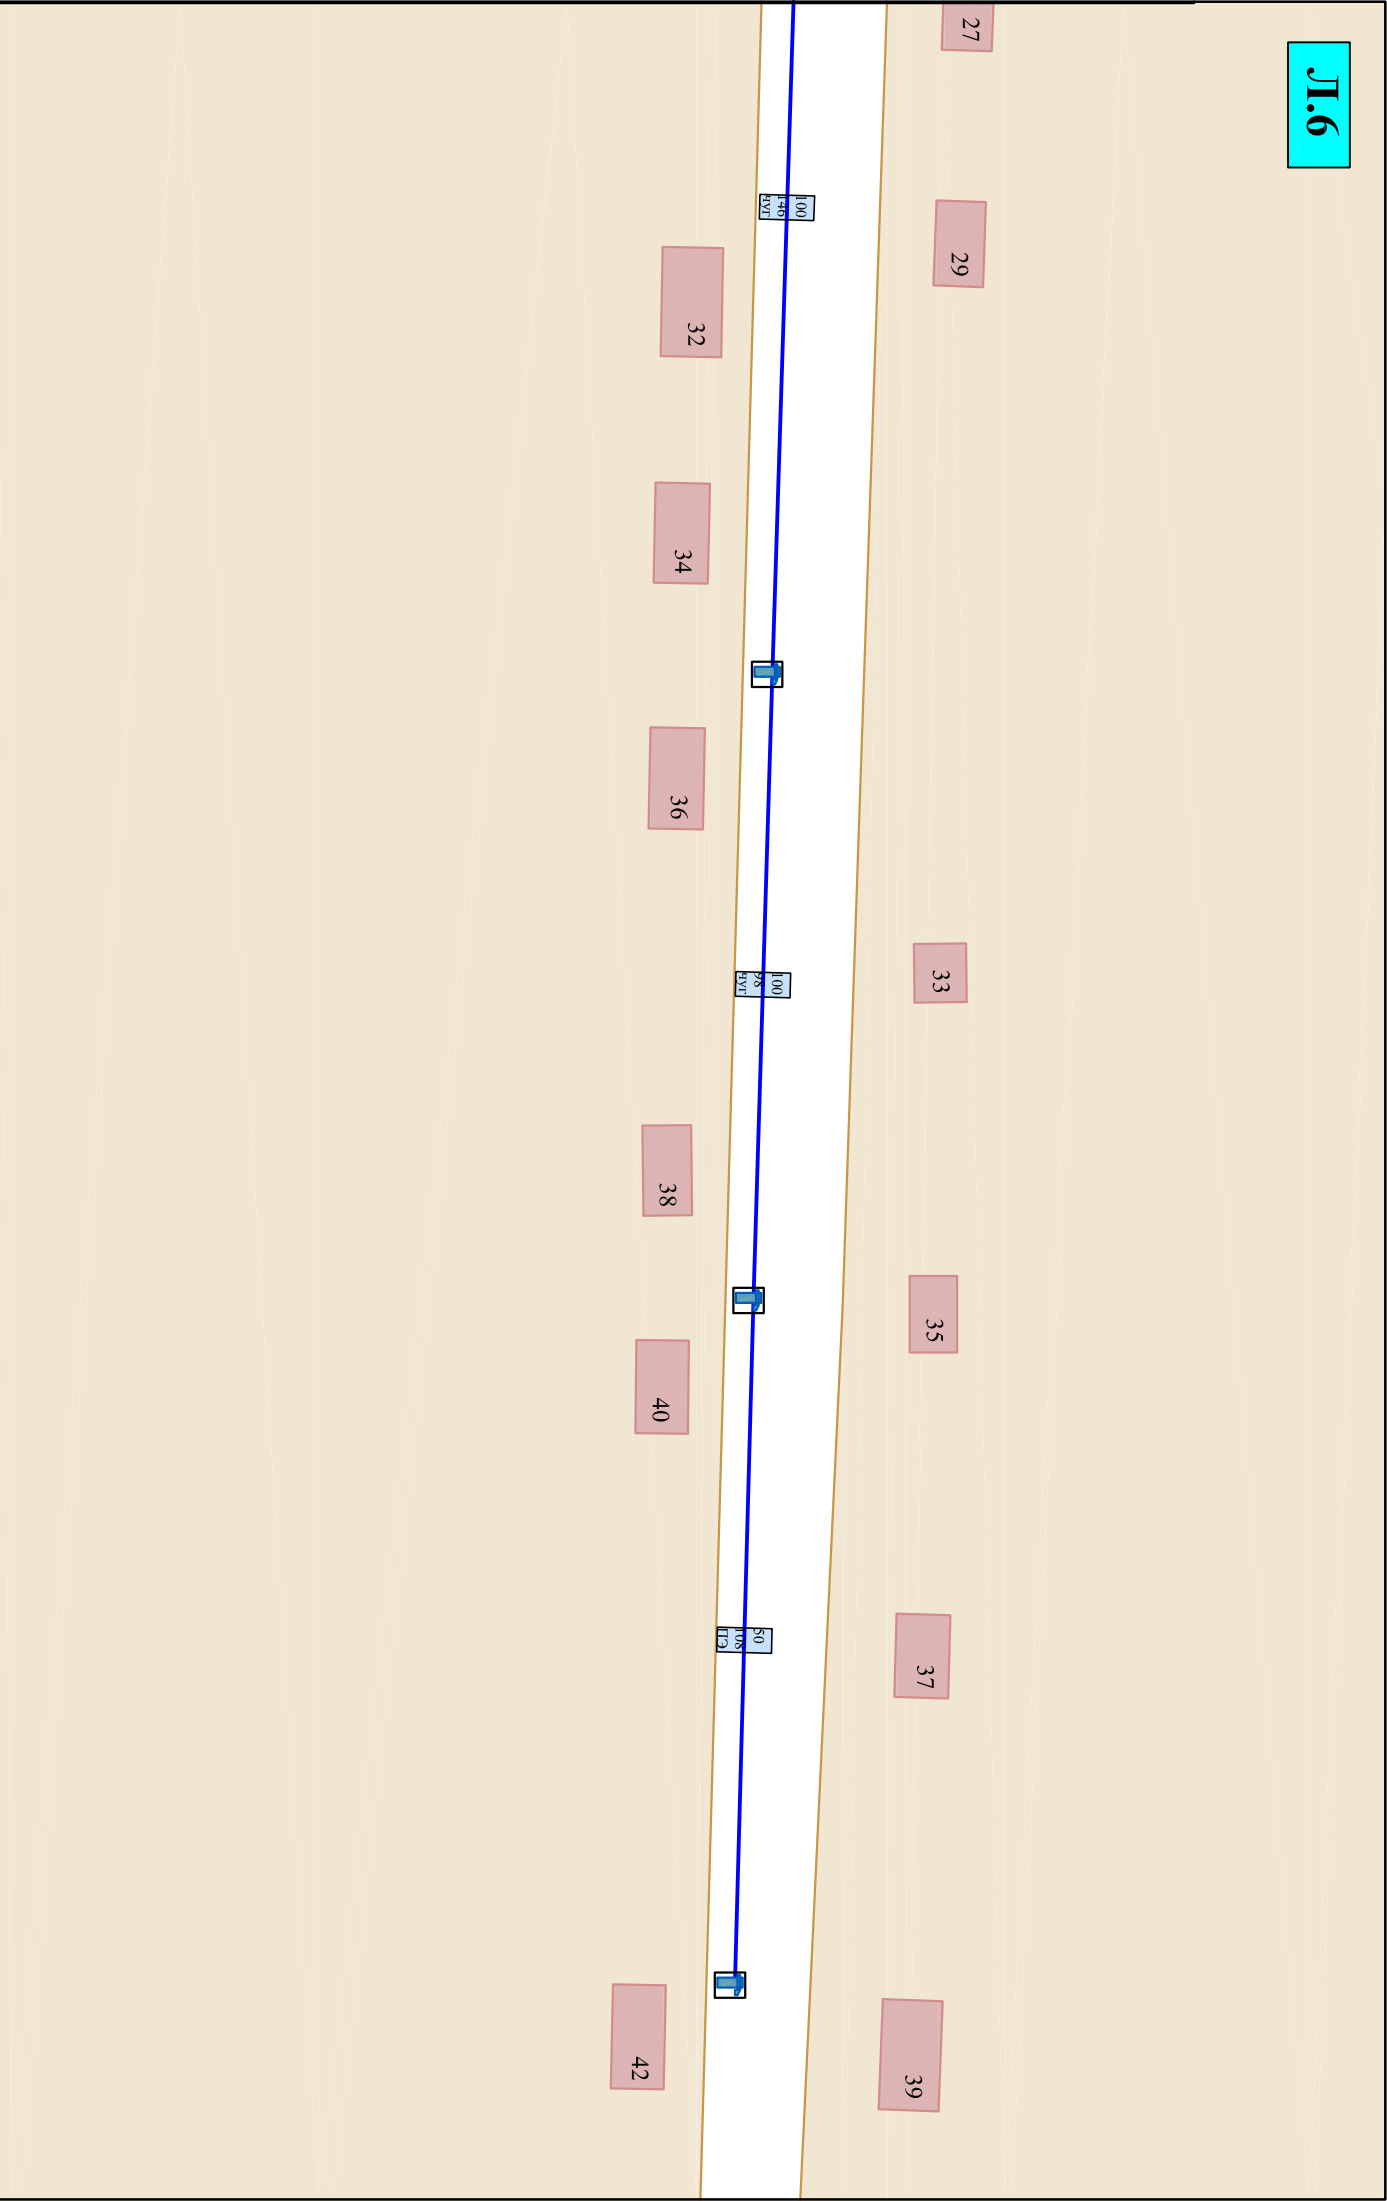


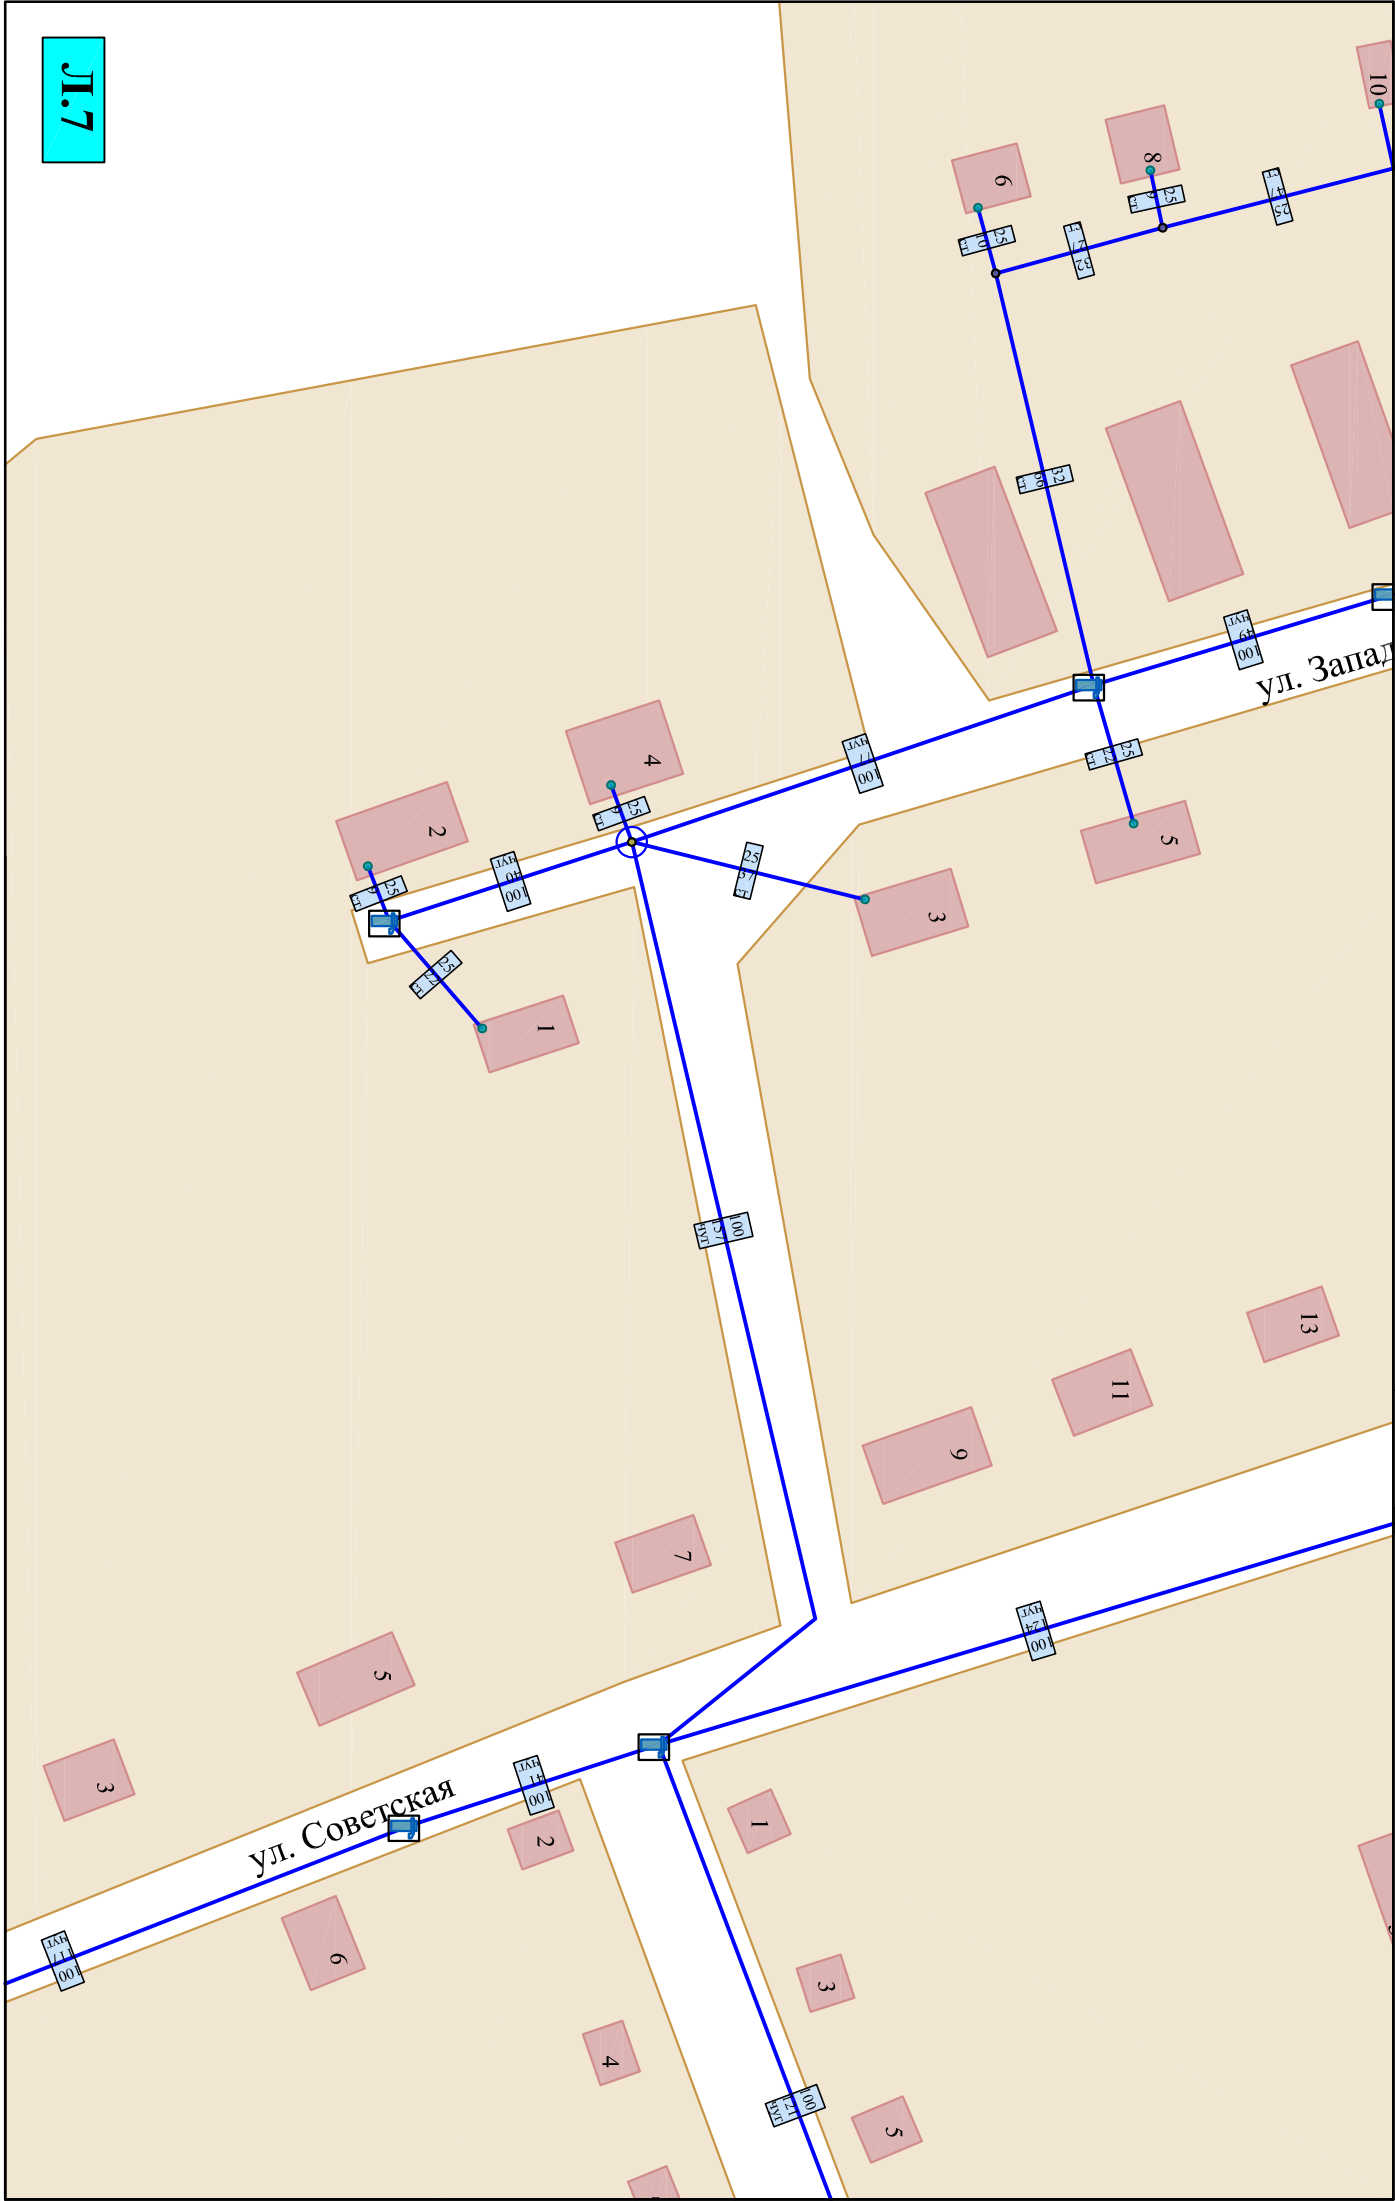


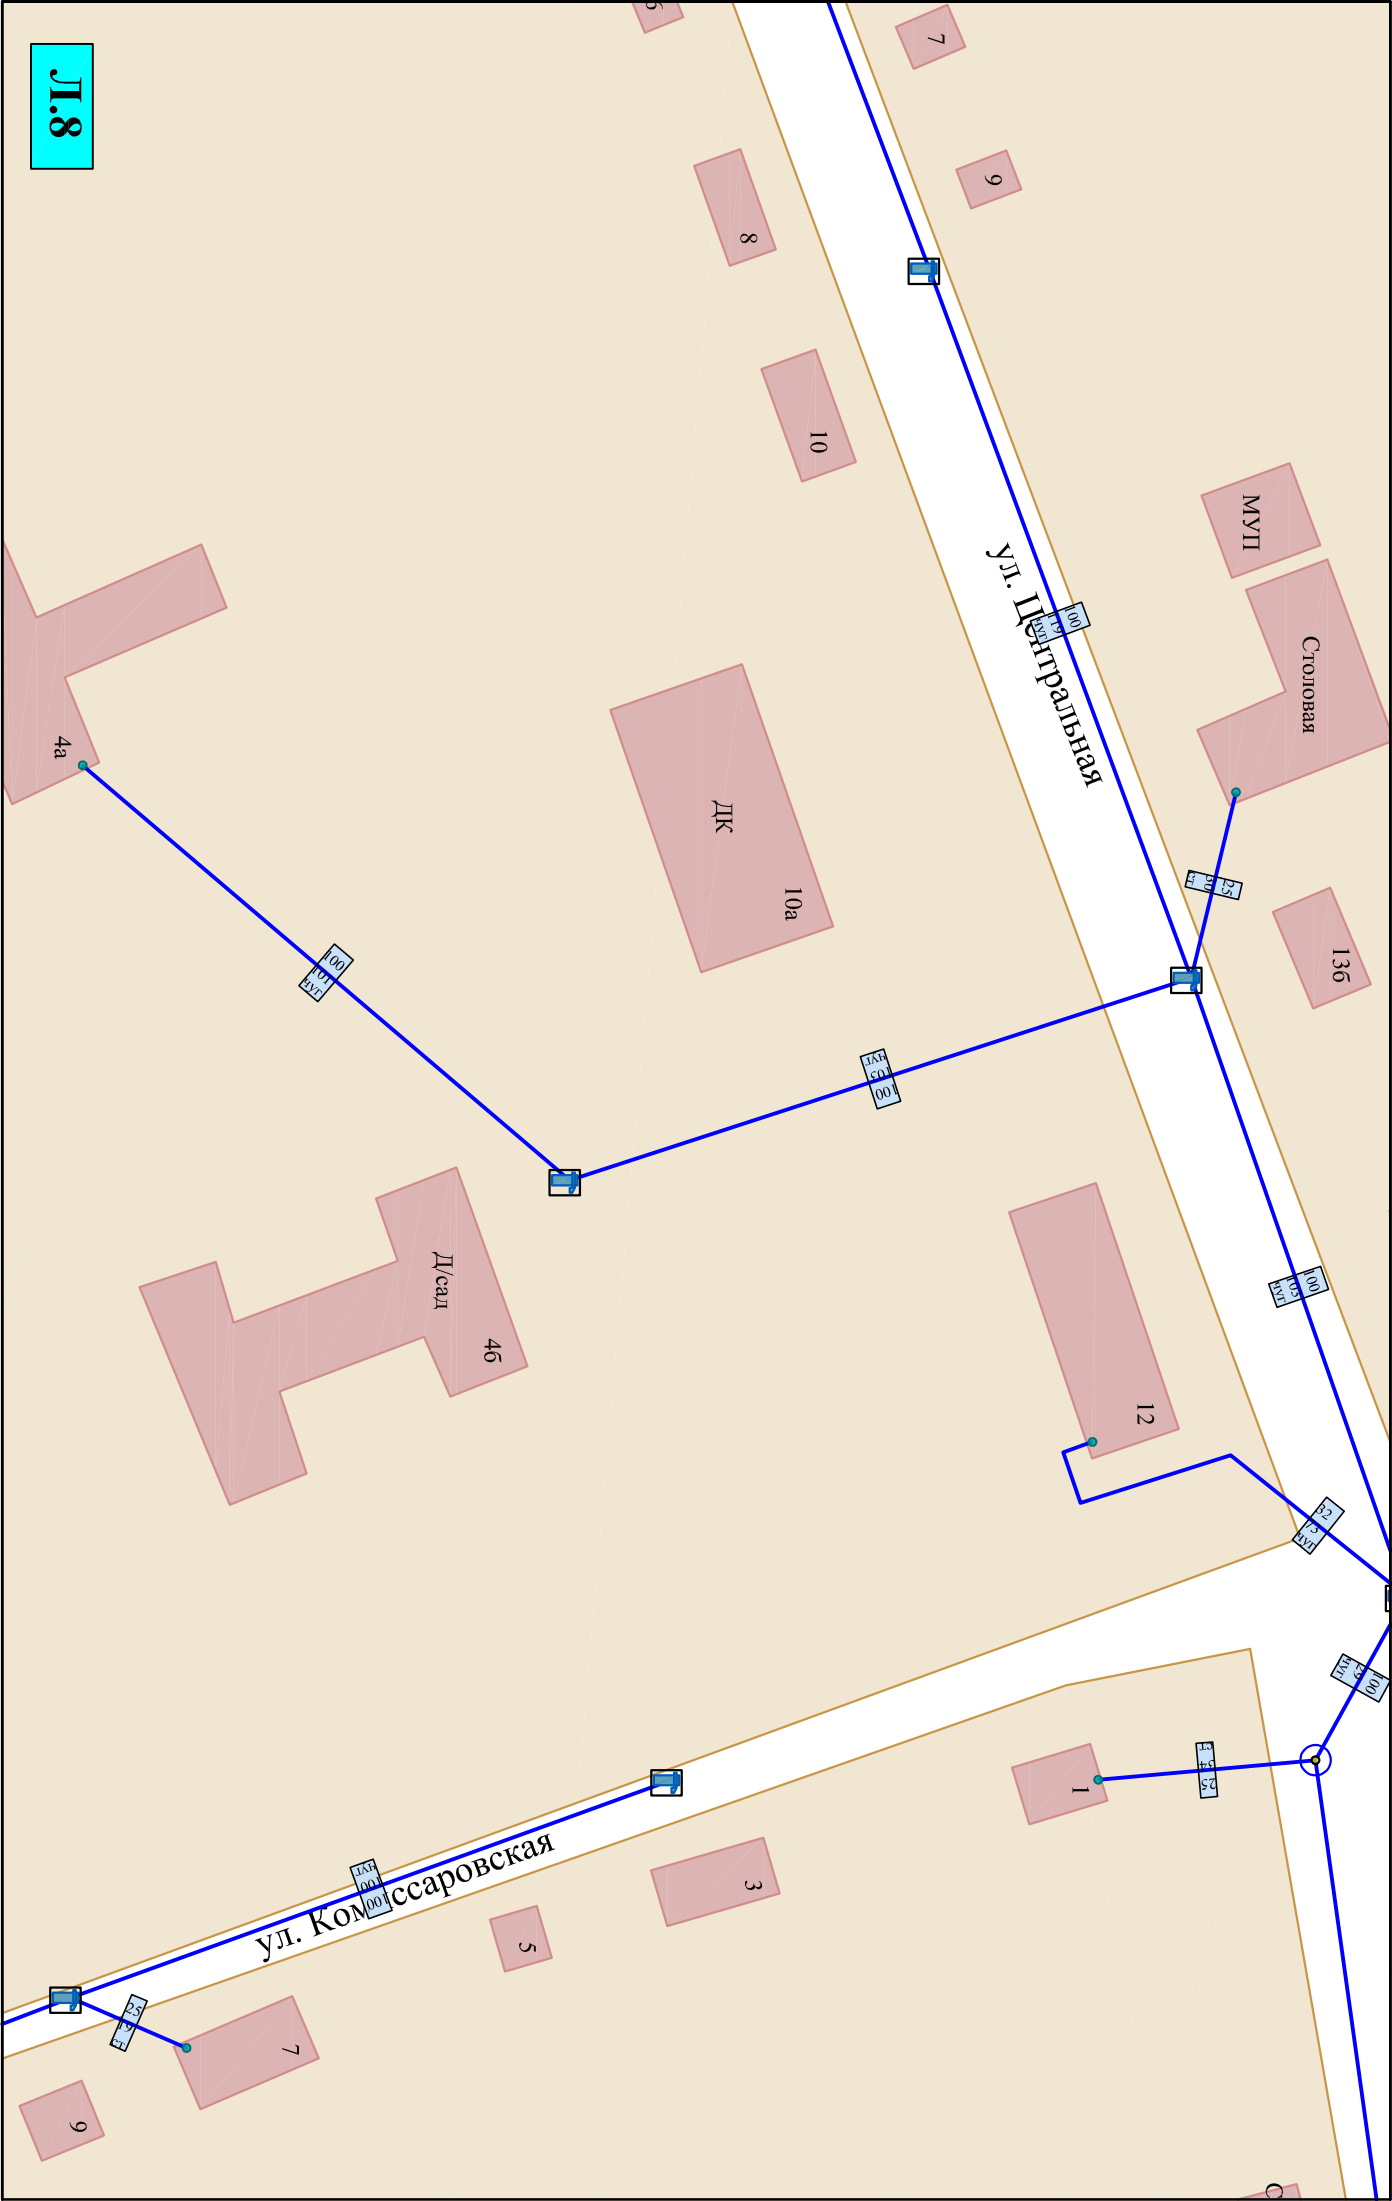


Л.9

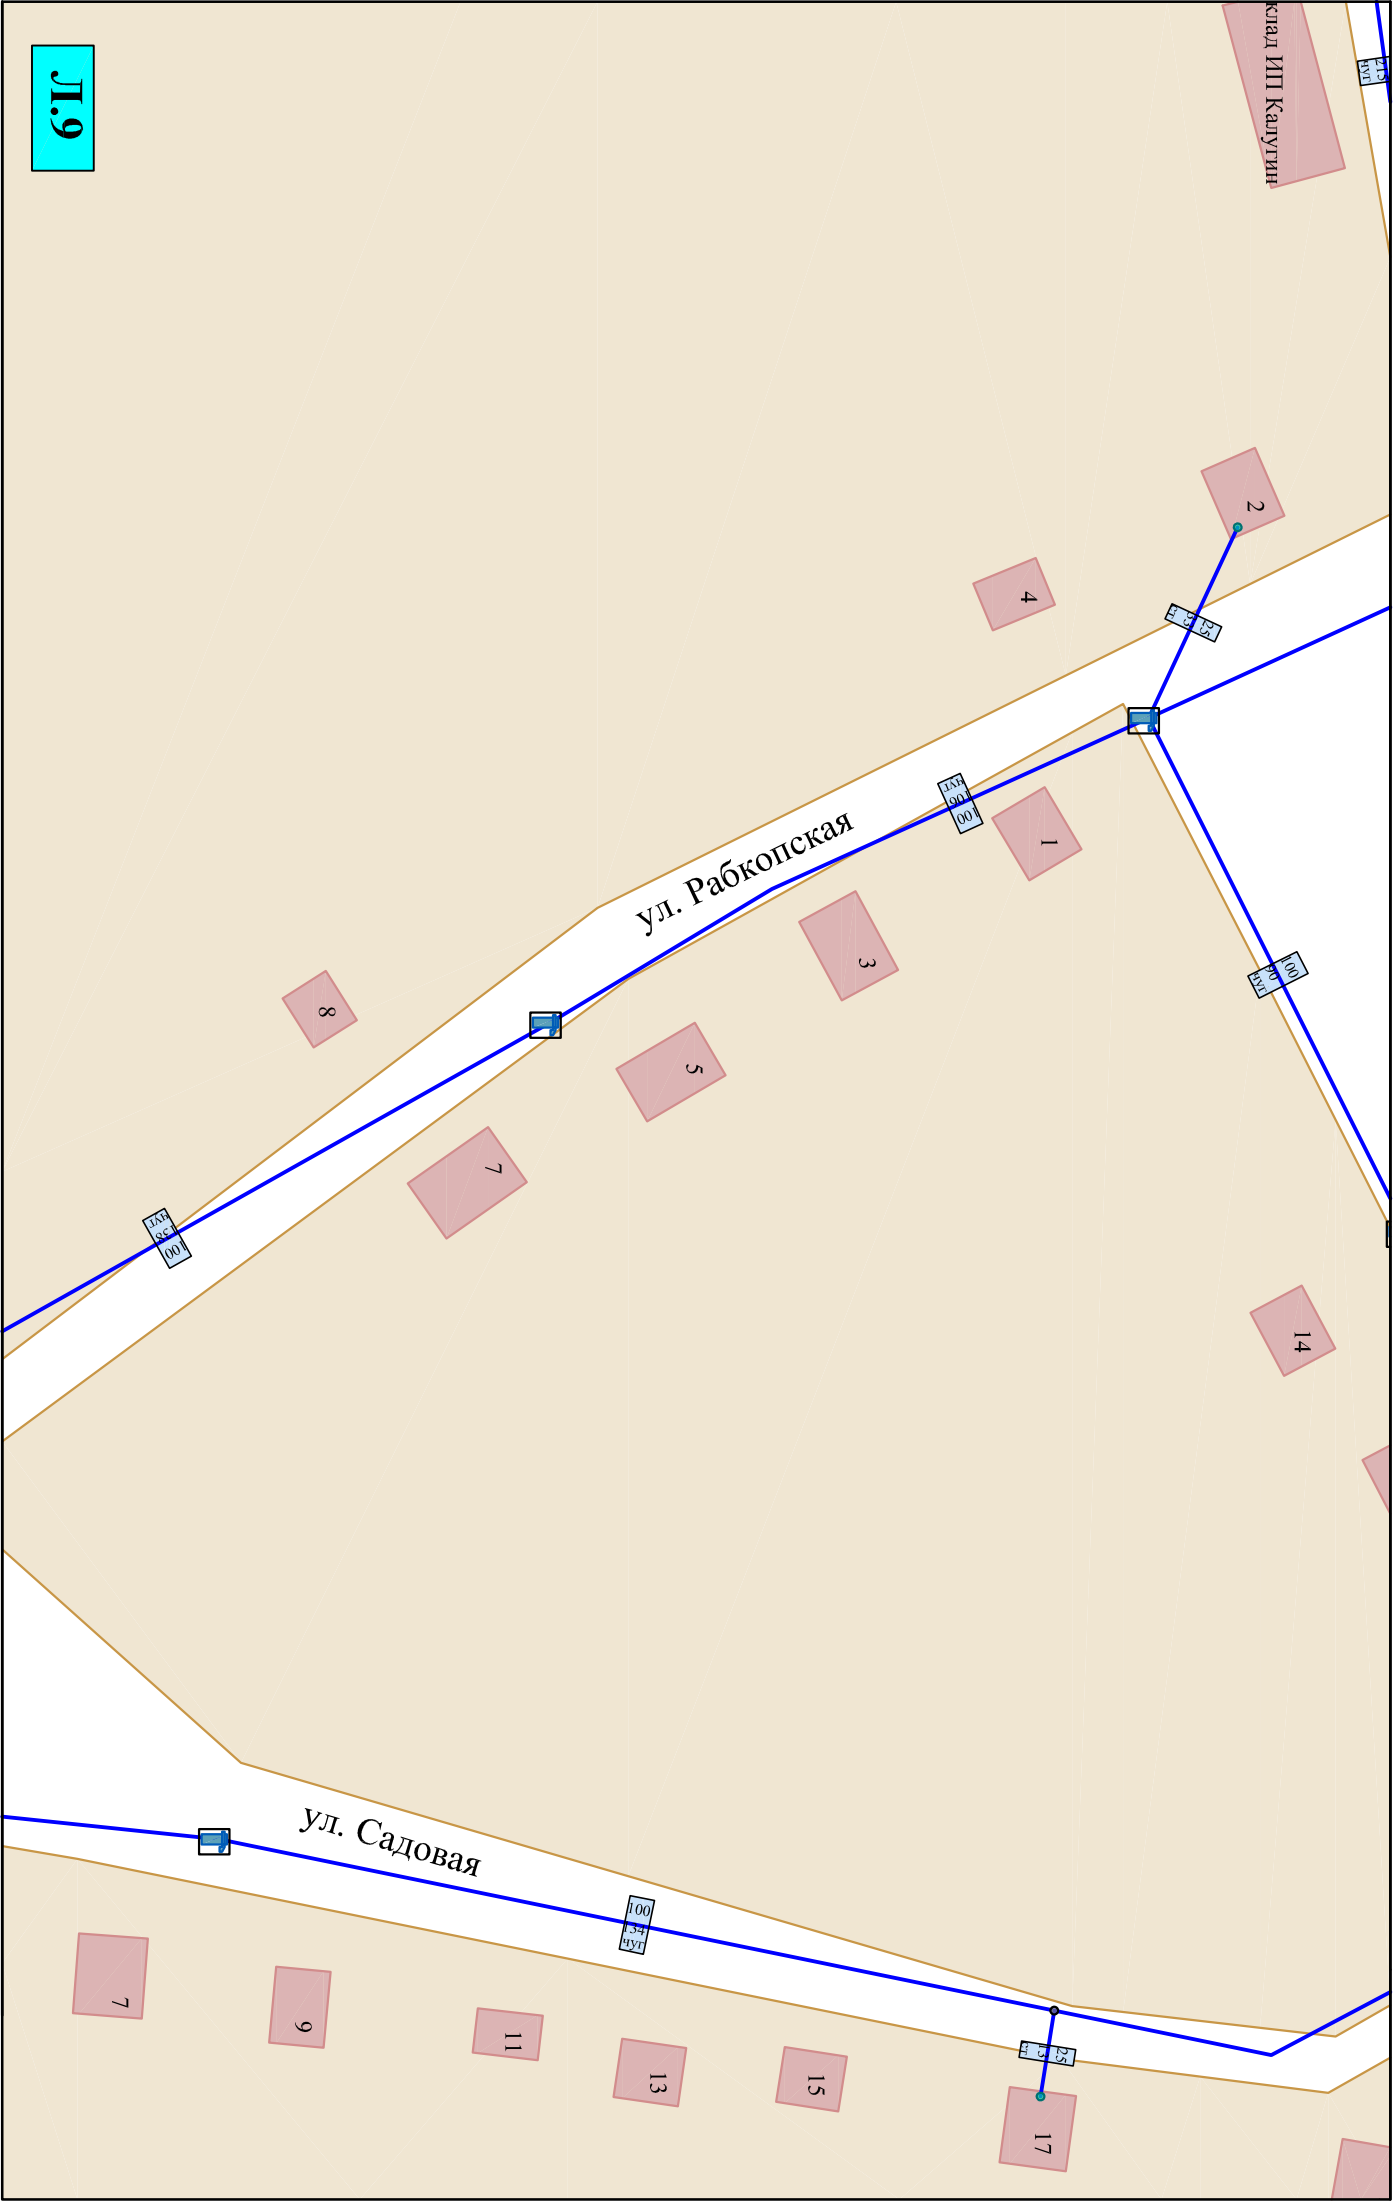

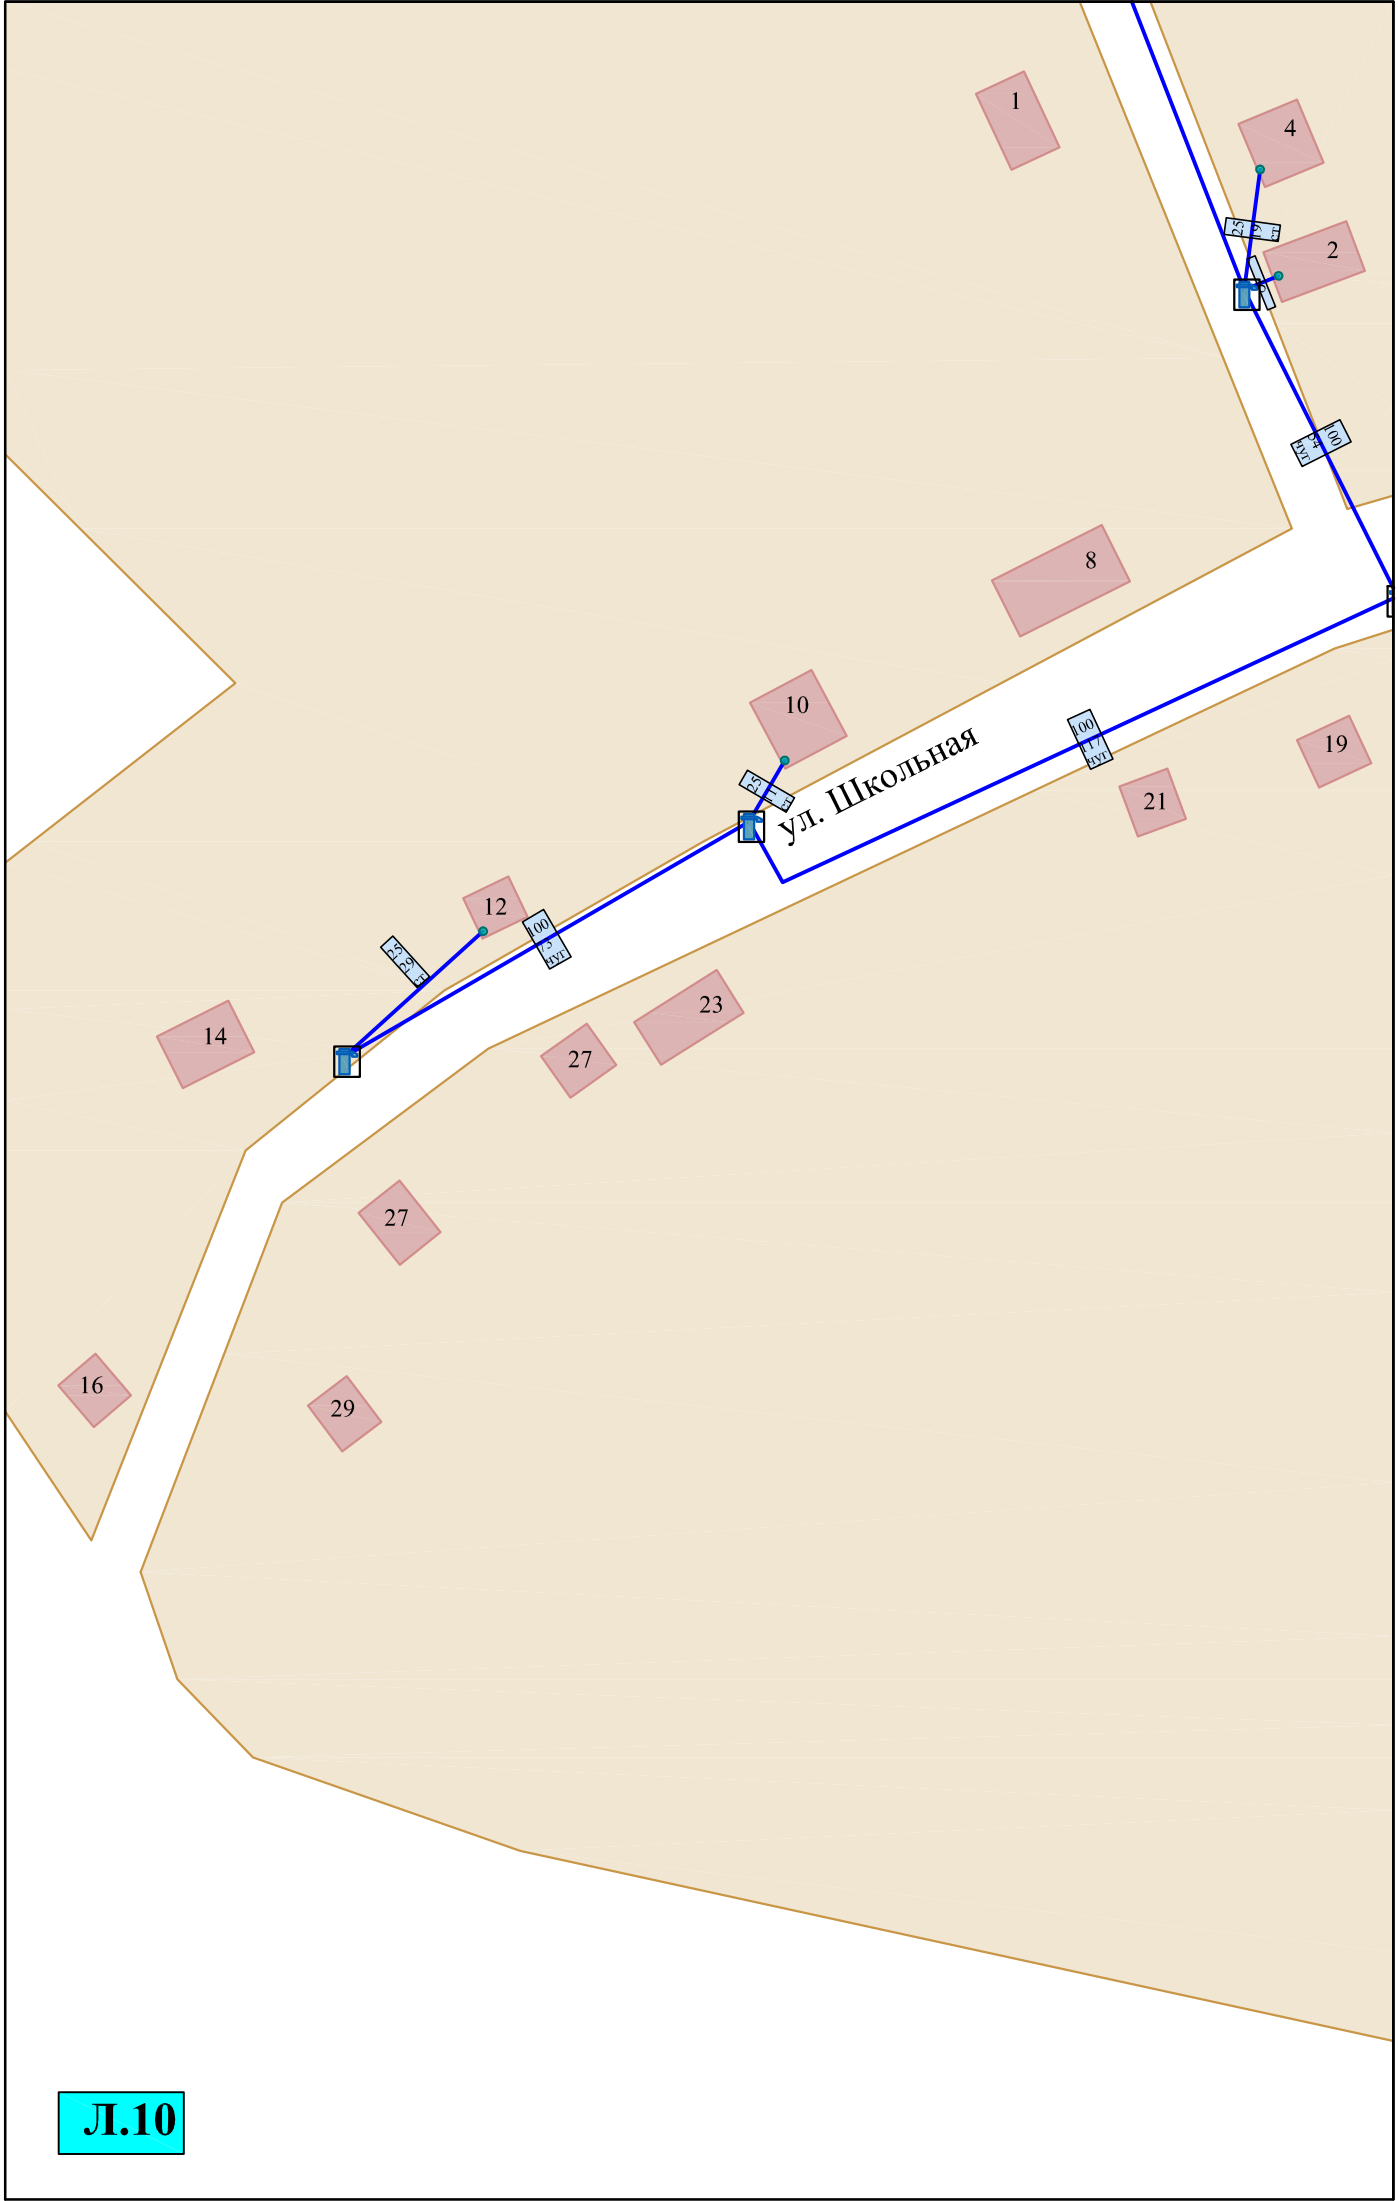

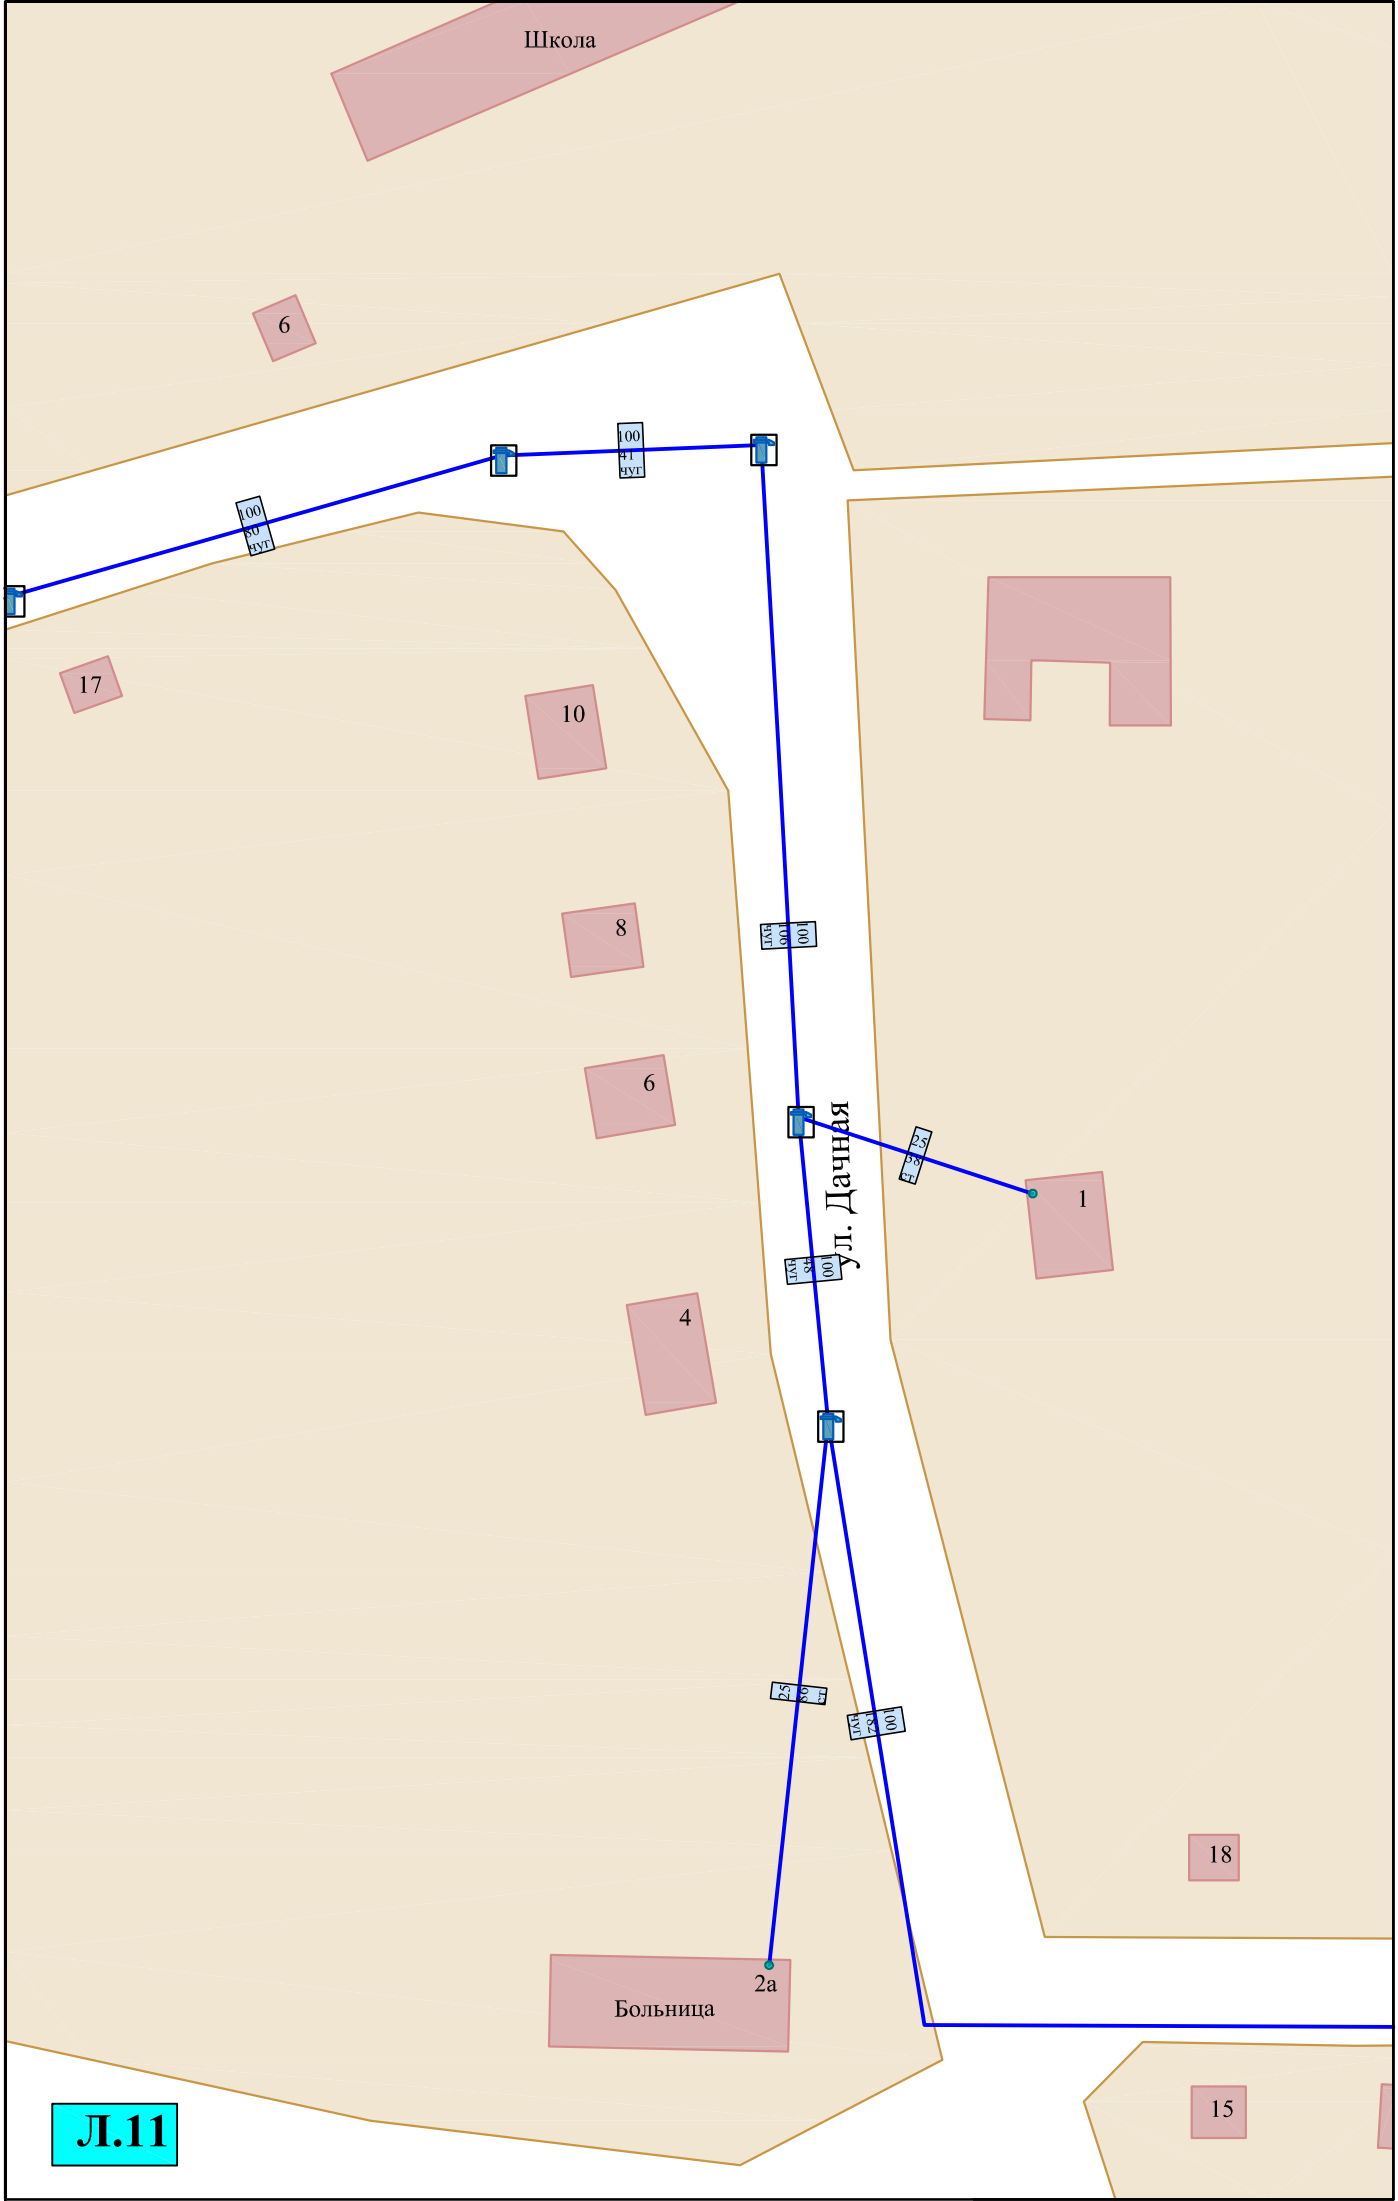

Л.12

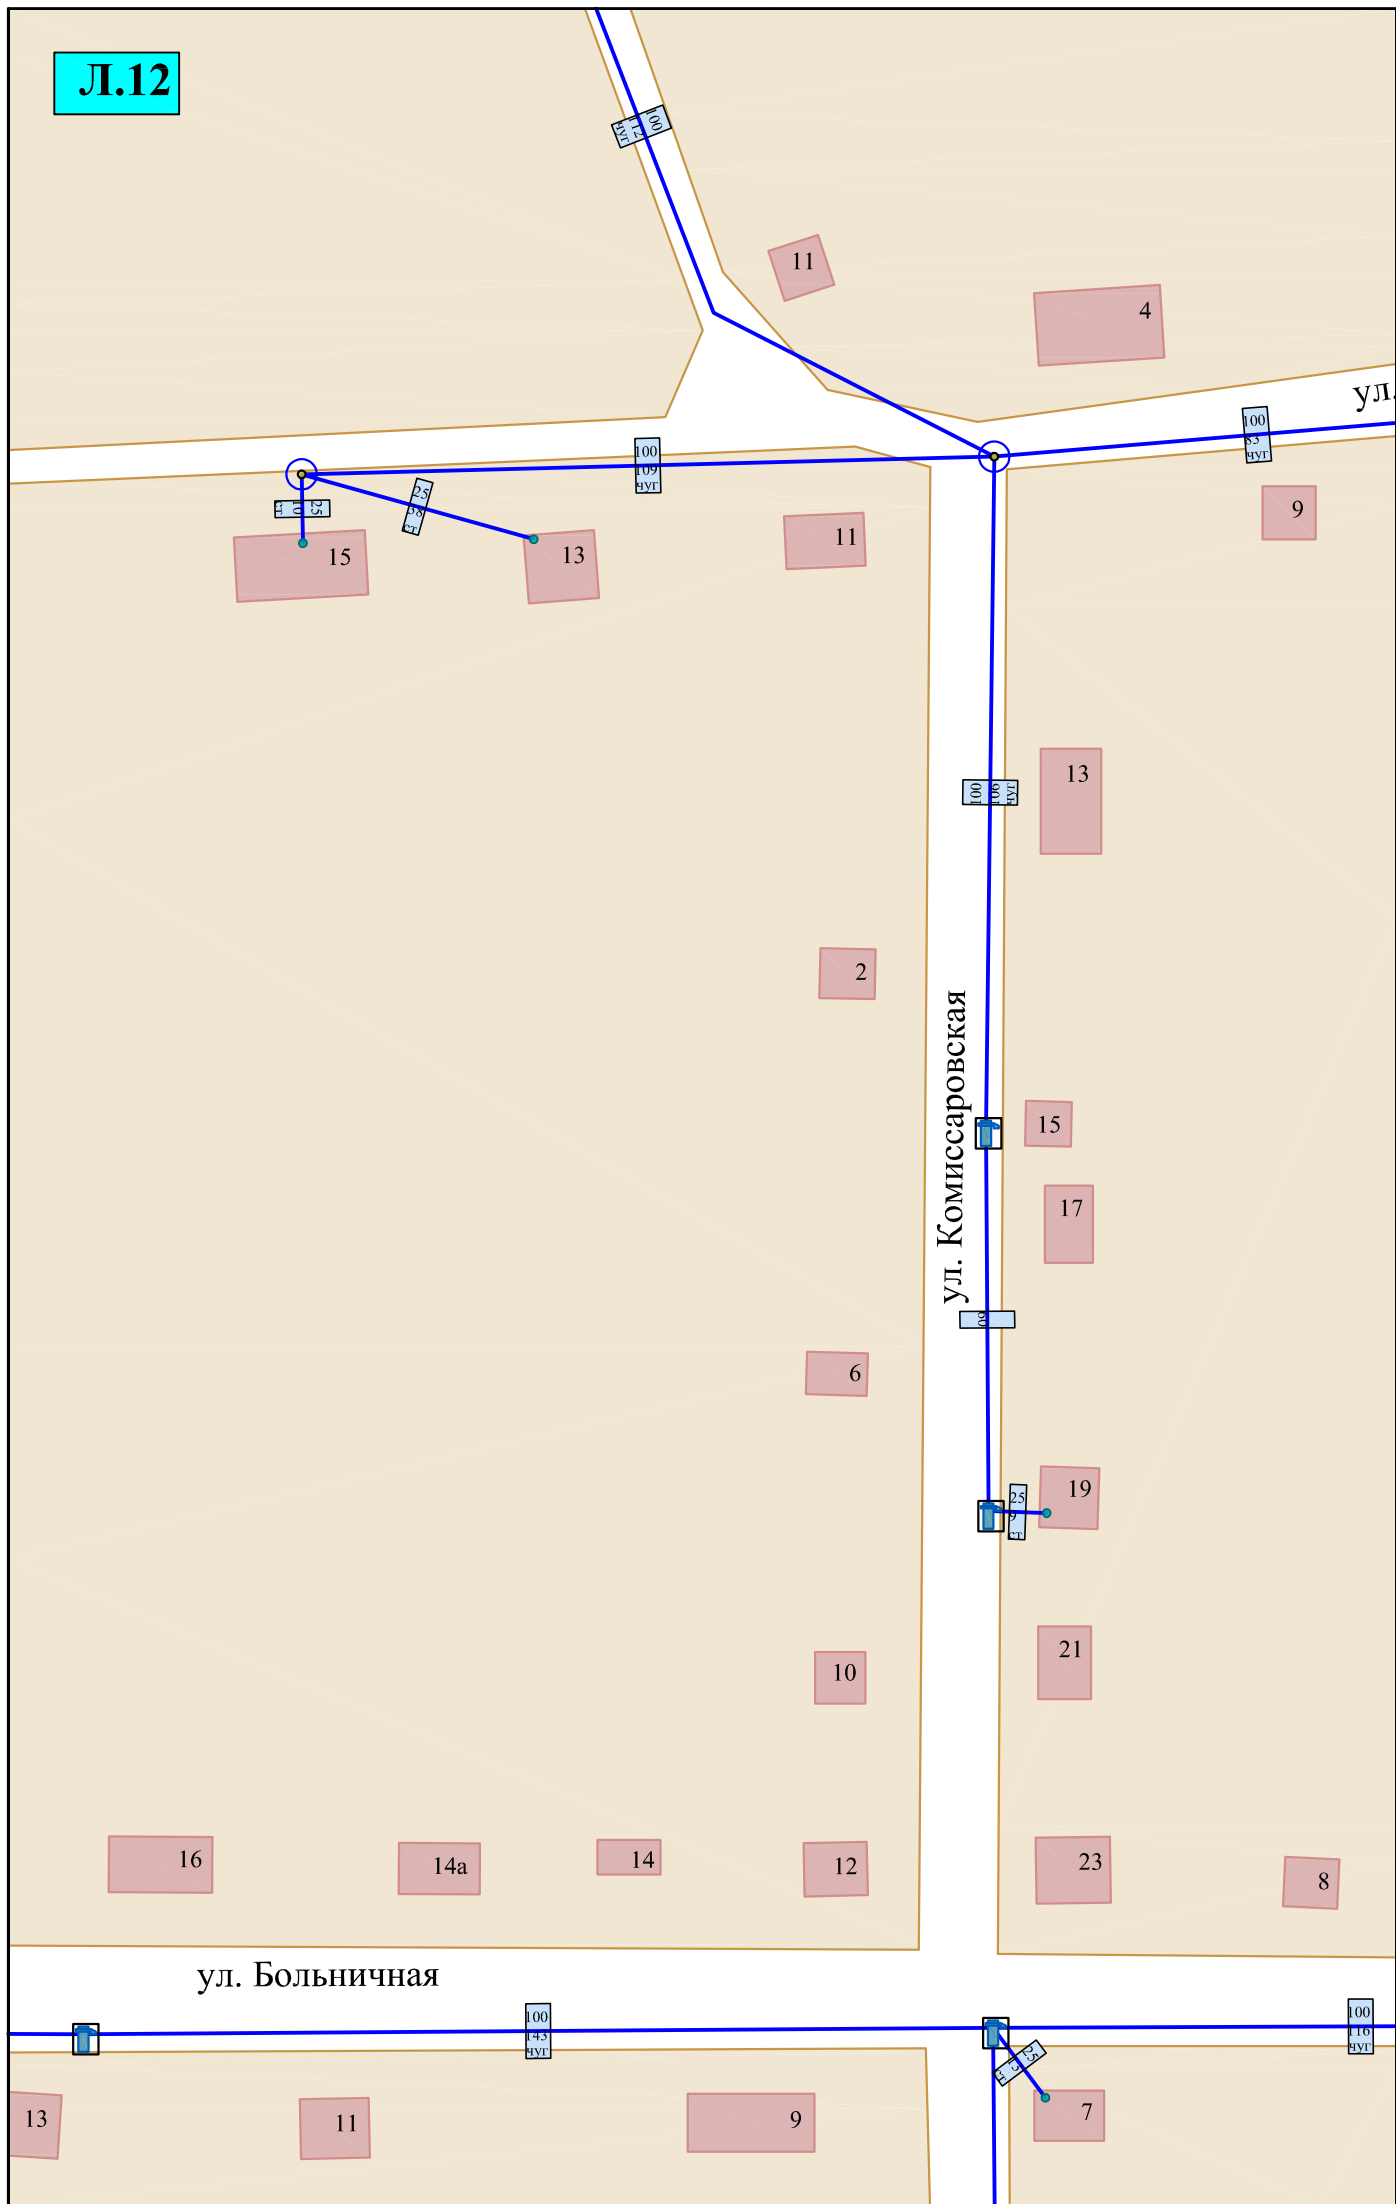

Л.13

Школьная

2

7

5

3

1

2

4

6

6

4

2

ул. Больничная

5

3

1

5

3

1

3

5

7

9

11

ул. Солнечная

100
114
191

100
114
191

100
114
191

100
114
191

