



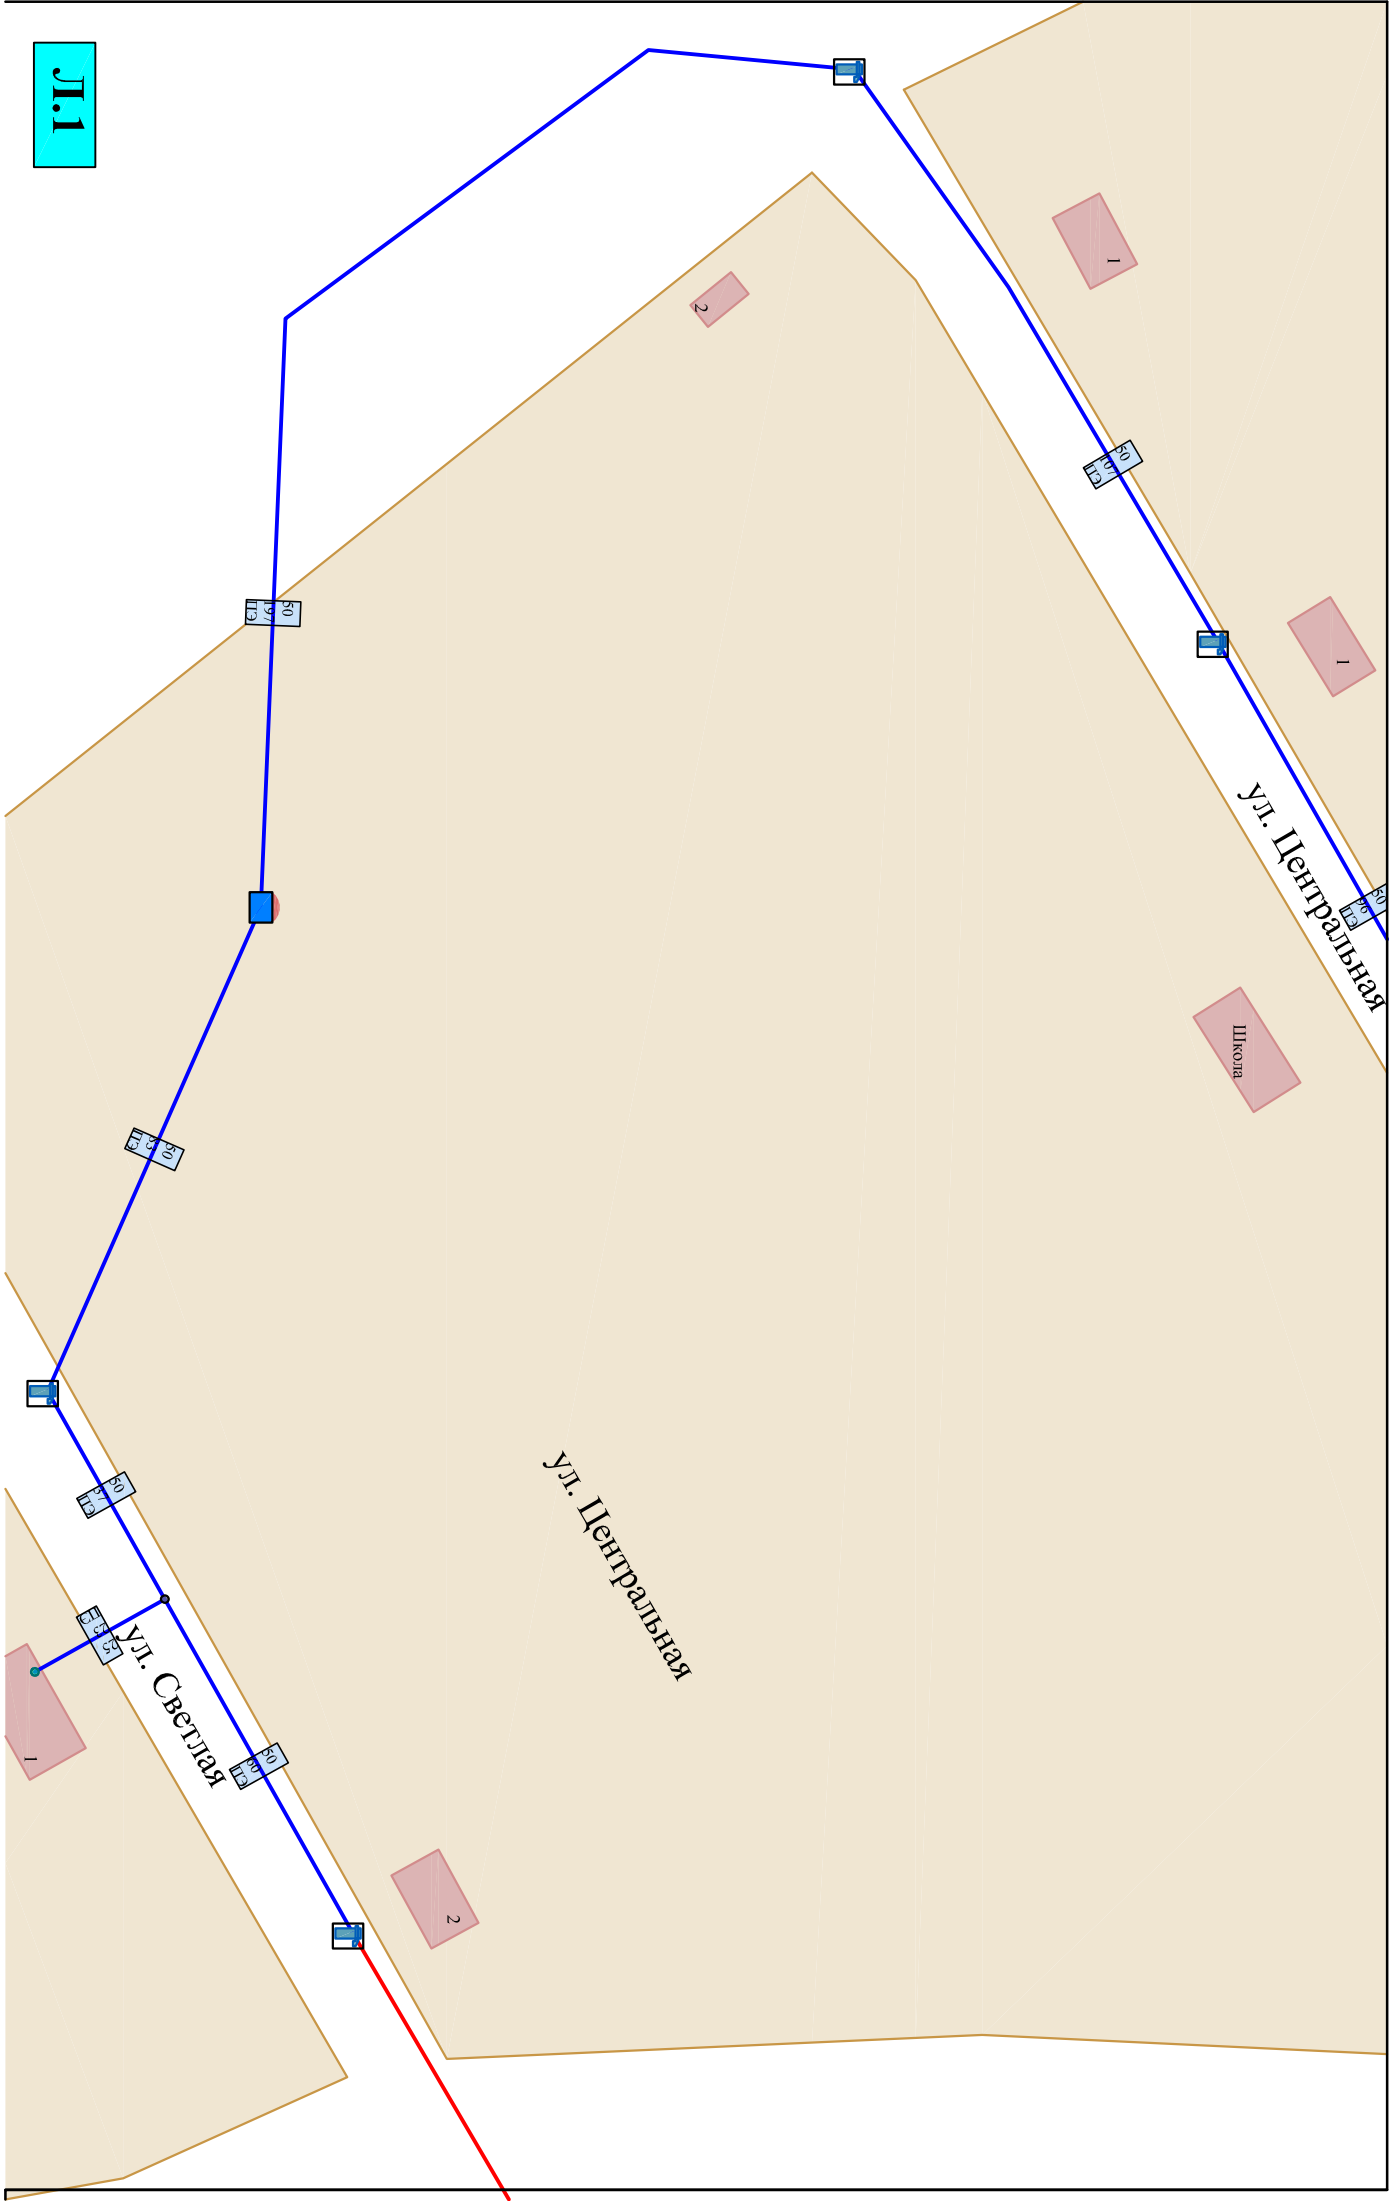


Л.1

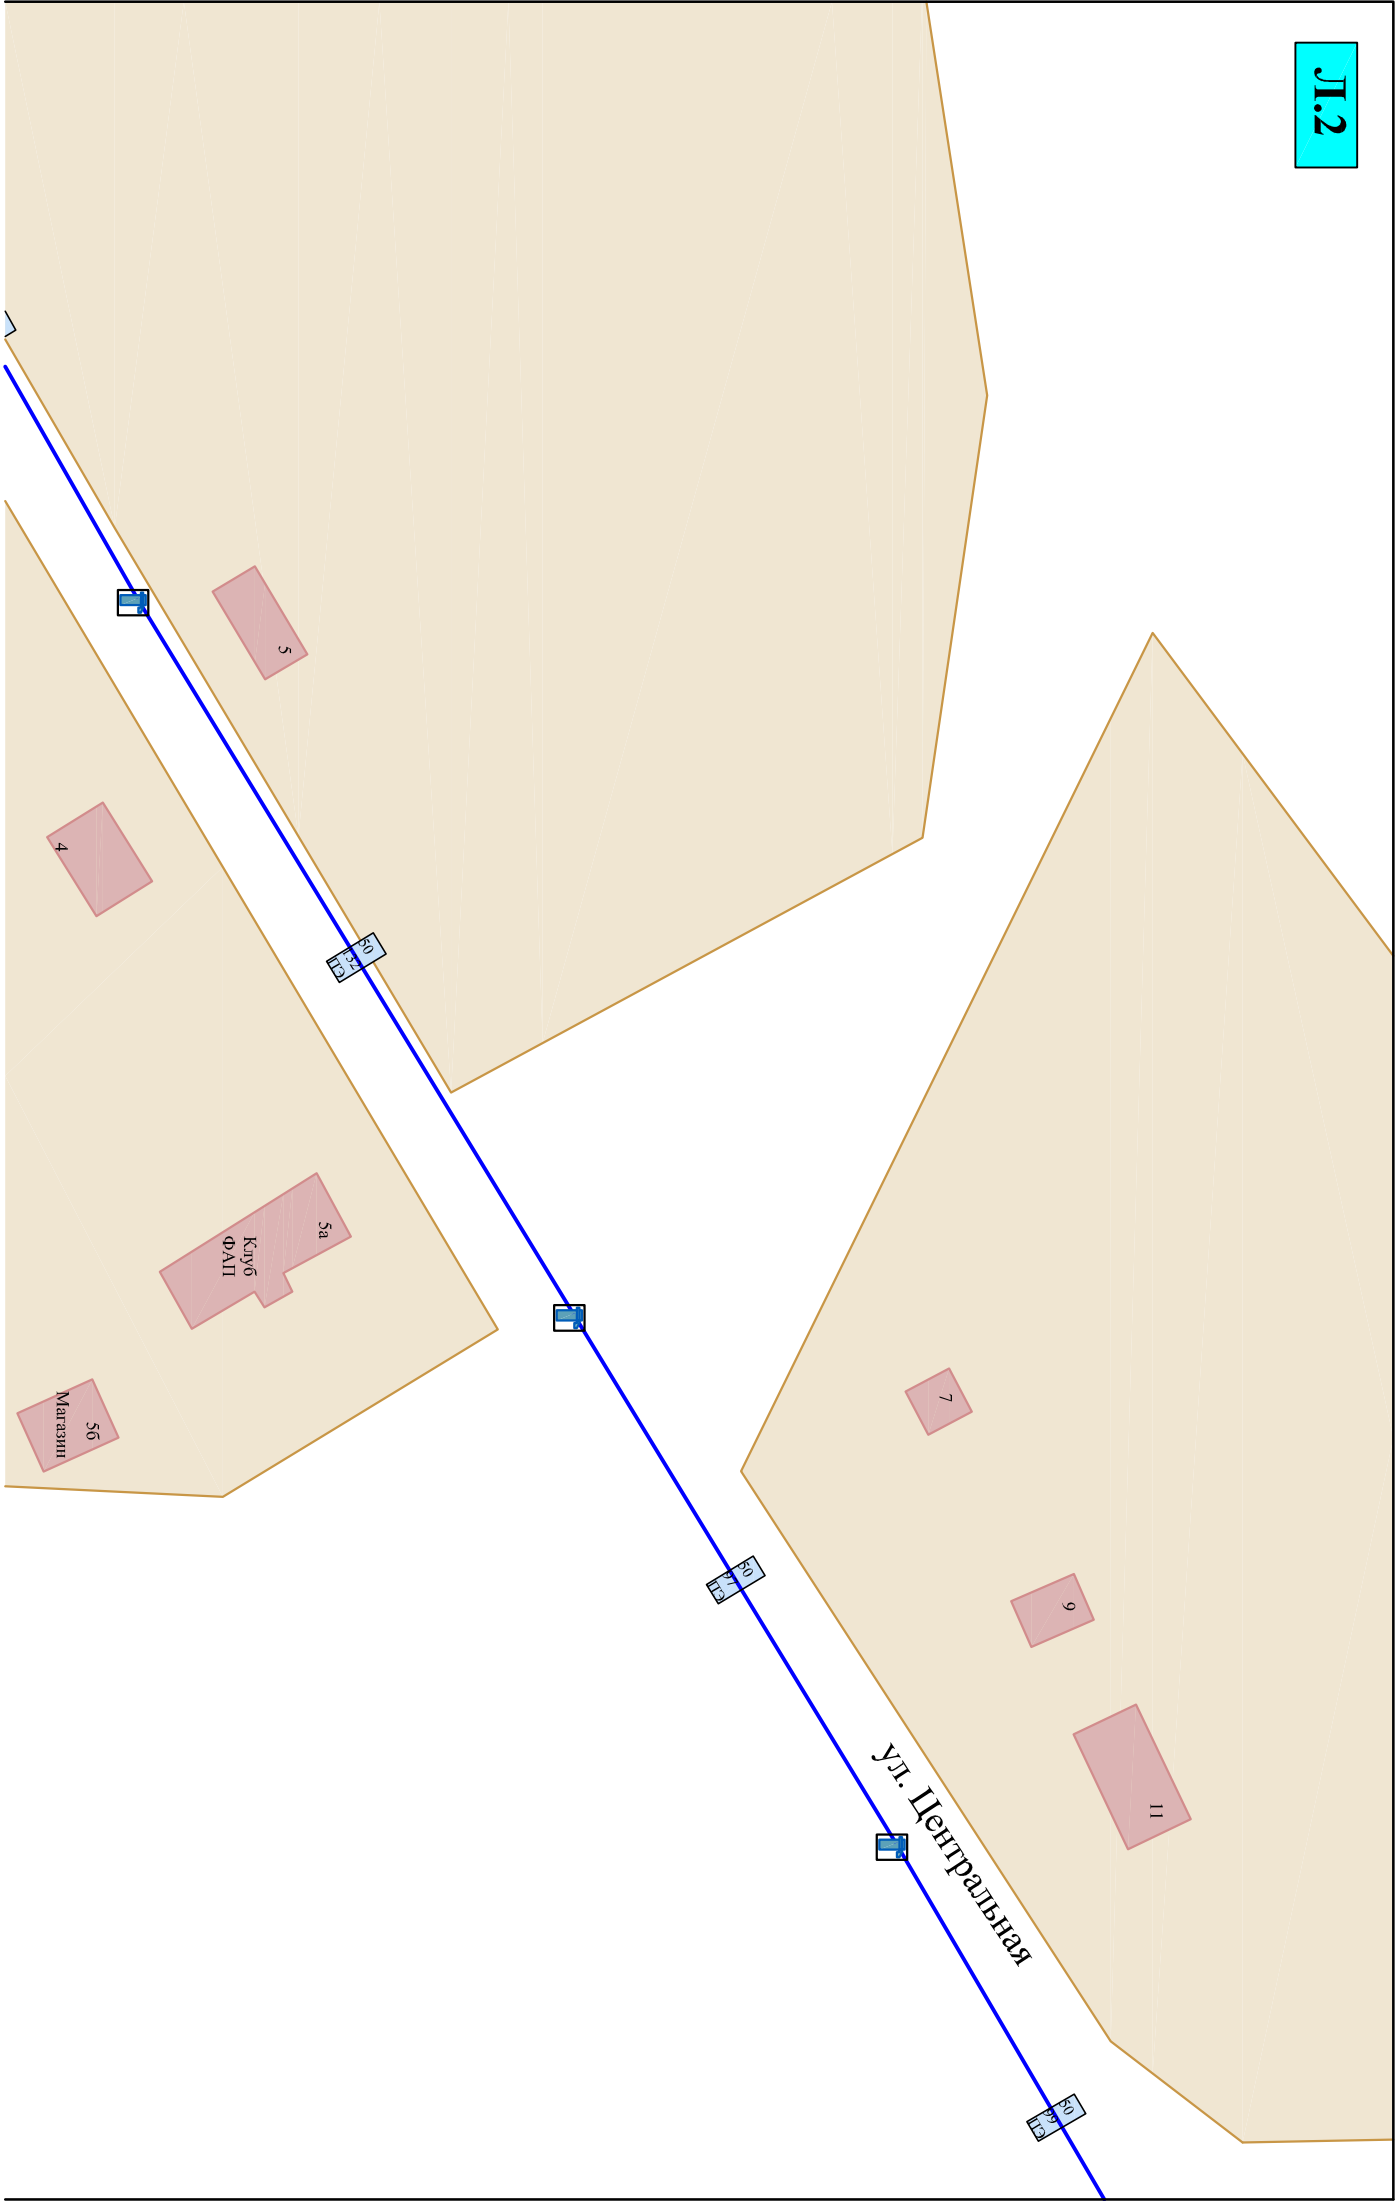

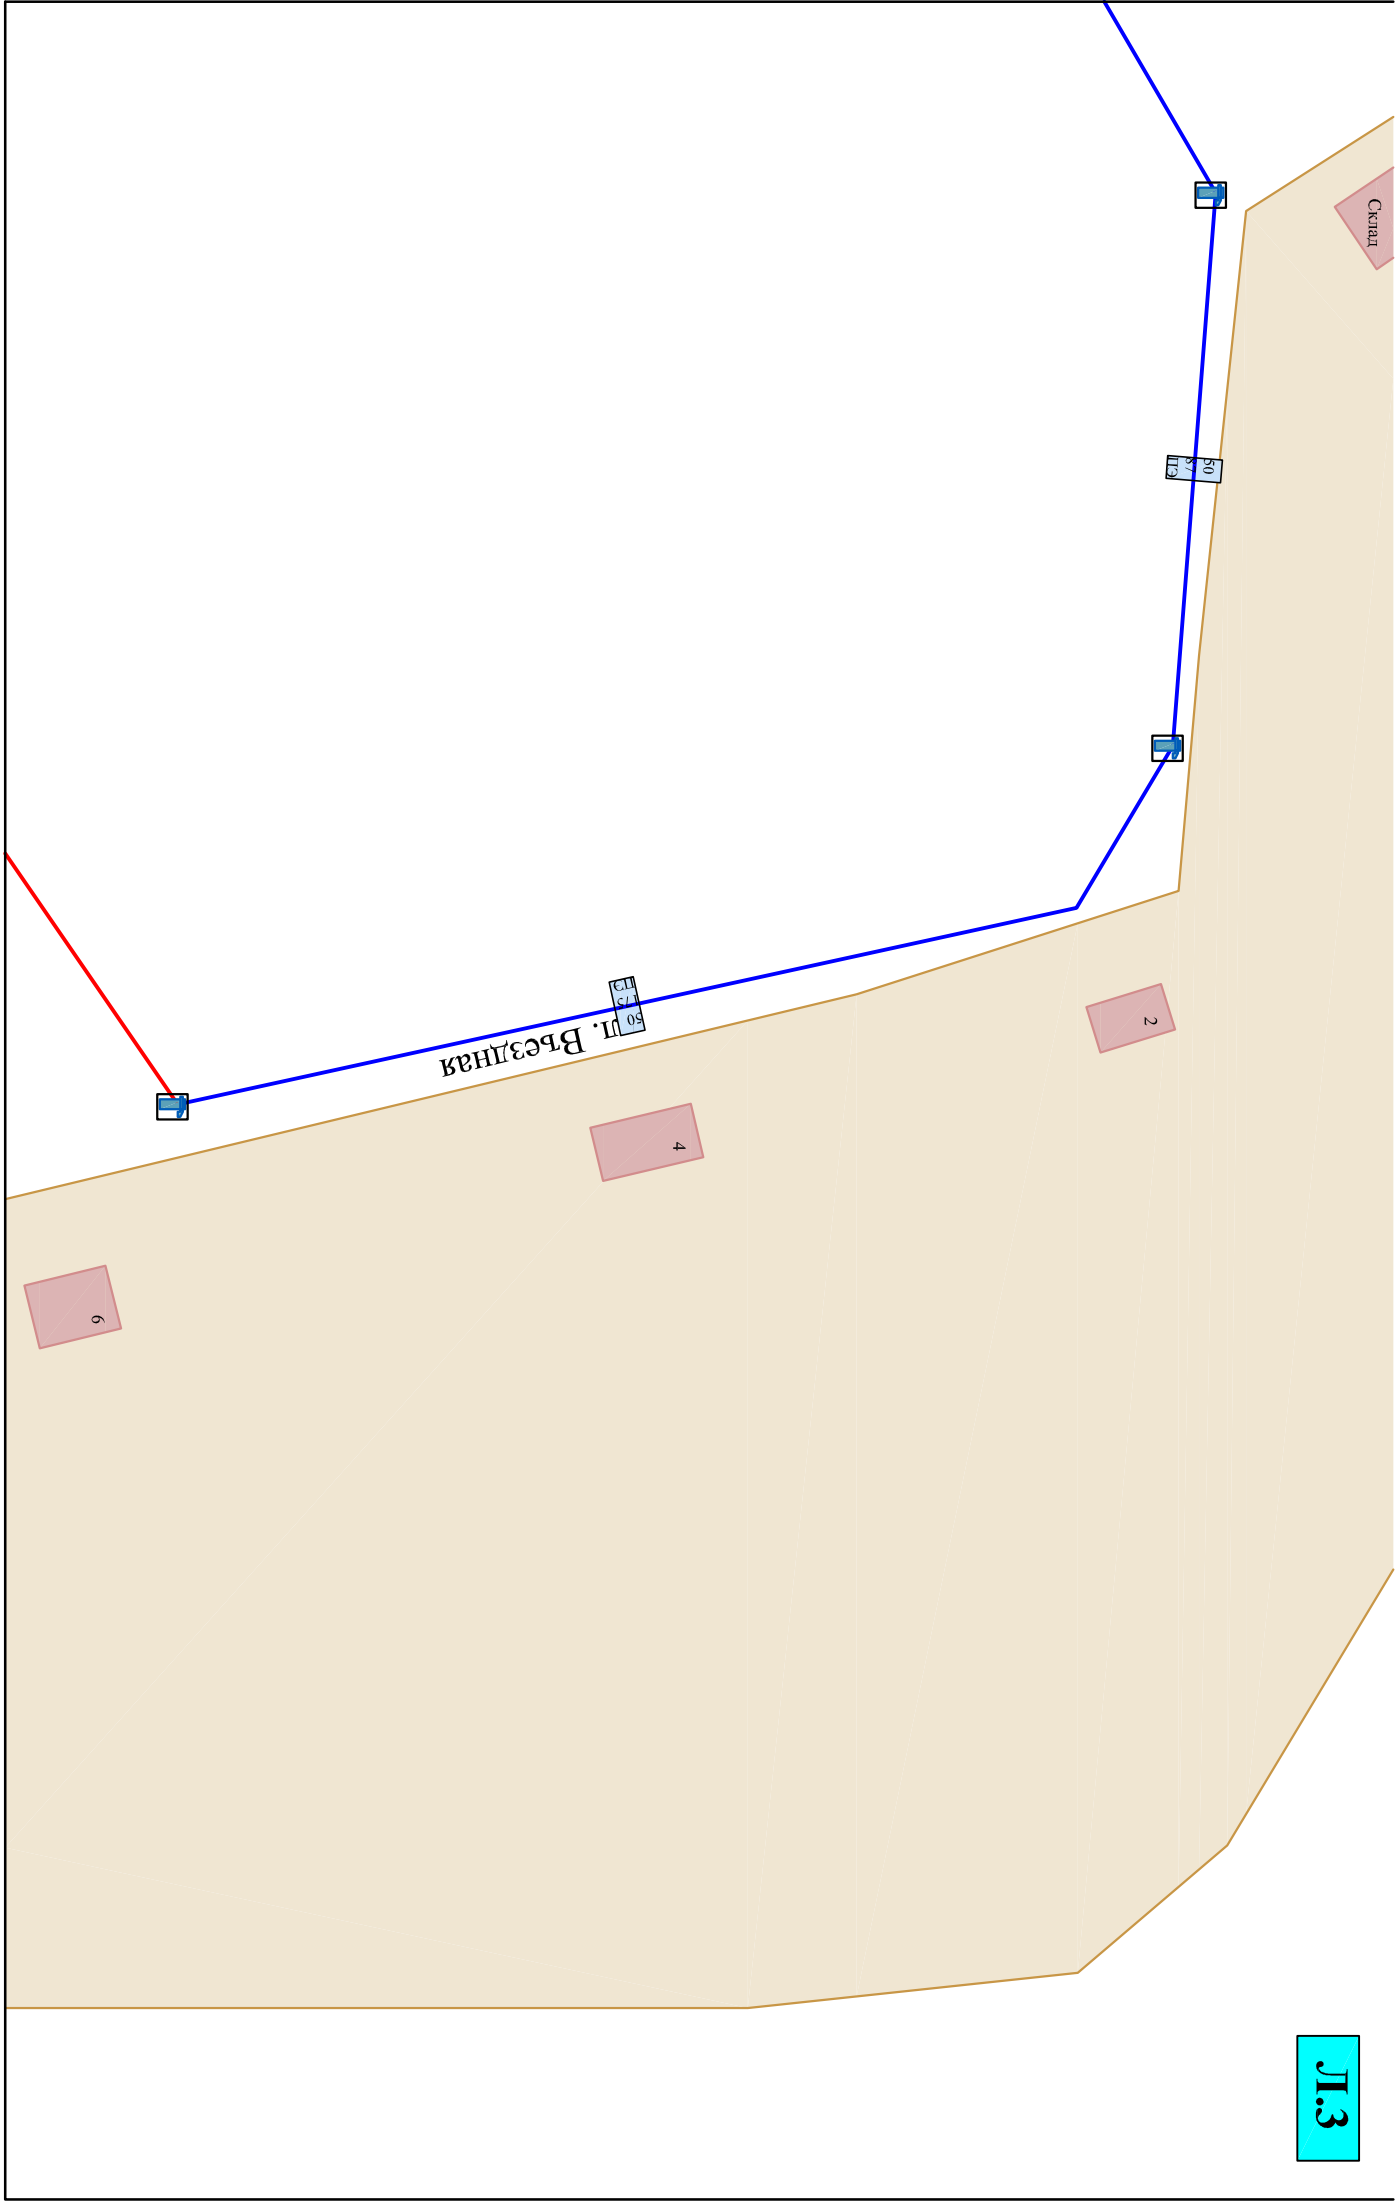

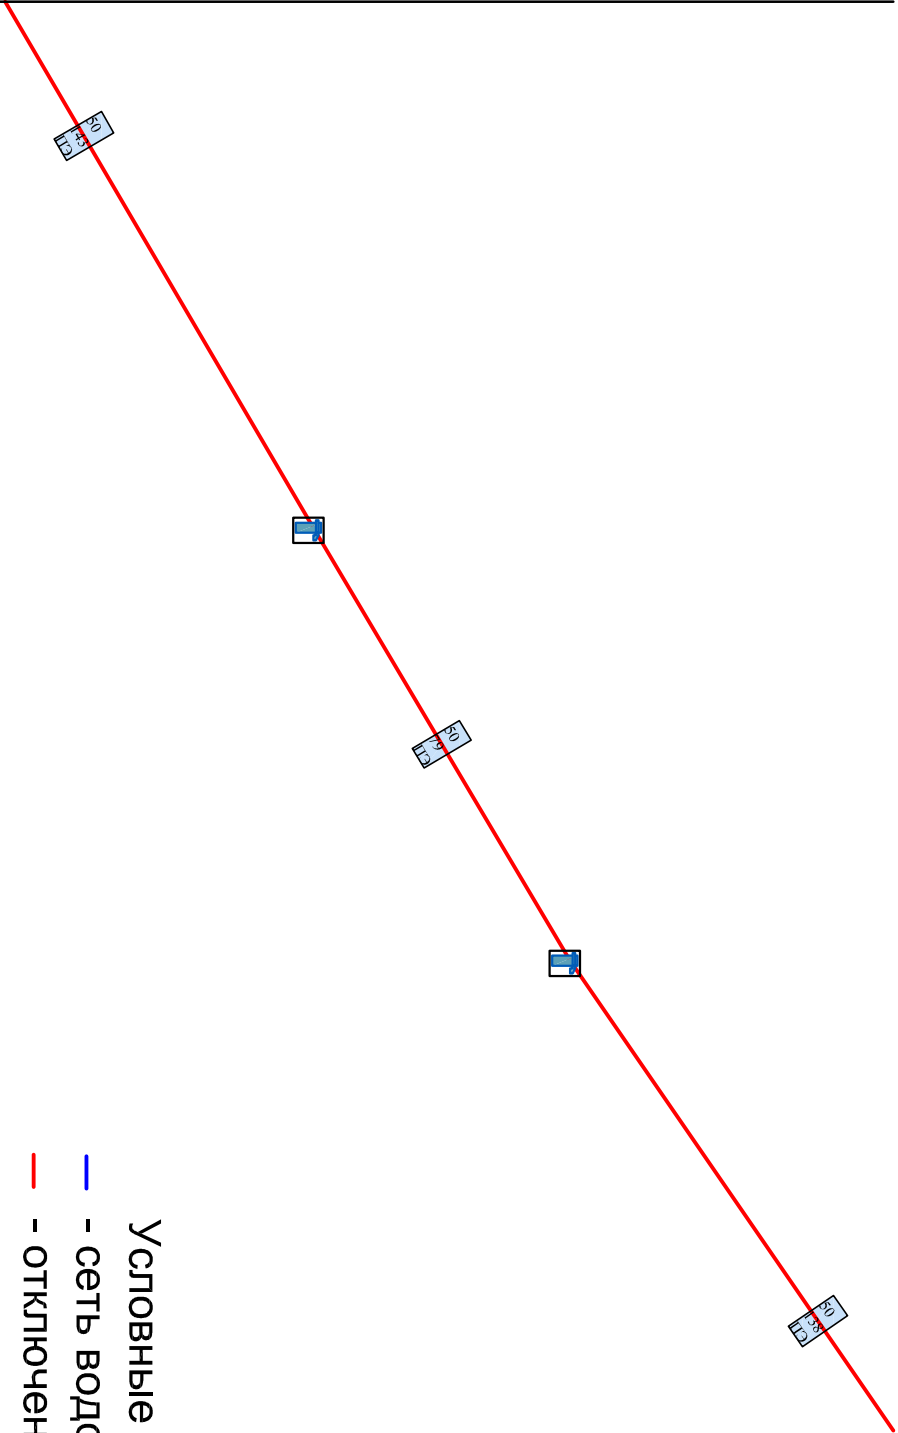

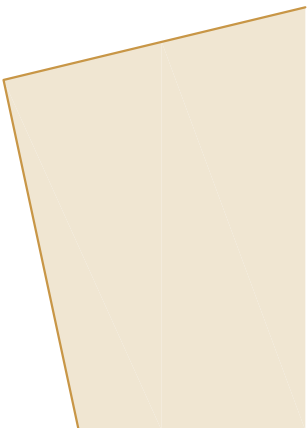

Условные обозначения:

- сеть водопровода
- отключенный участок водопровода
- источник водоснабжения
- разветвление
- потребитель
- водоразборная колонка

32	условный проход, мм
10	длина участка, м
ПЗ	материал трубопровода